


GAMBAR RENCANA

HARDIATI PEMBANGUNAN RUMAH TINGGAL

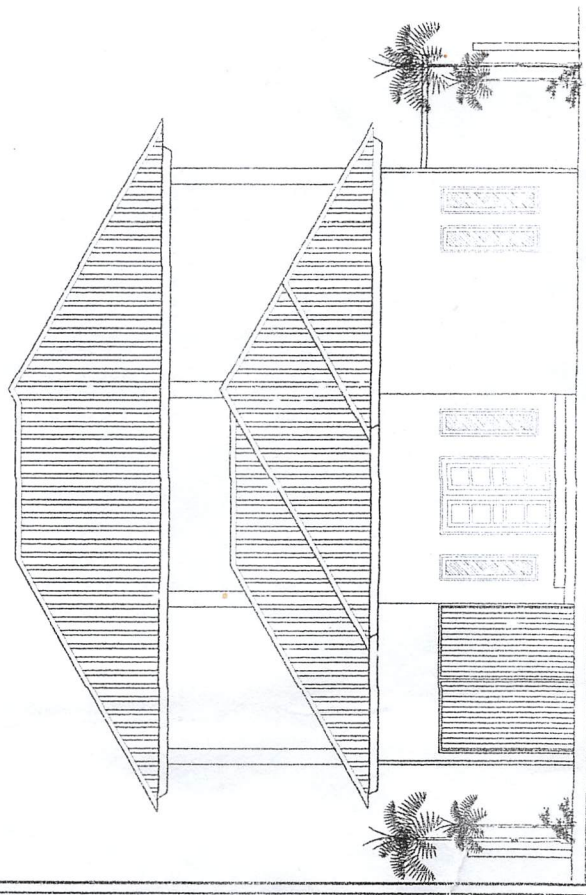


jumlah : 90.19 m²
jumlah : 03.37 m²
jumlah : 7.80 m²
jumlah : 2

Nomor : 271 / Leg. Cami / PUPR - Pykl / I - 2026
Tgl. : 2 Januari 2026

PENGESAHAN DOKUMEN TEKNIS	
DIKETAHUI KEPALA BIDANG	
CIPTA KARYA	BINA KONTRUKSI DAN PERIZINAN BANGUNAN

[Signature]

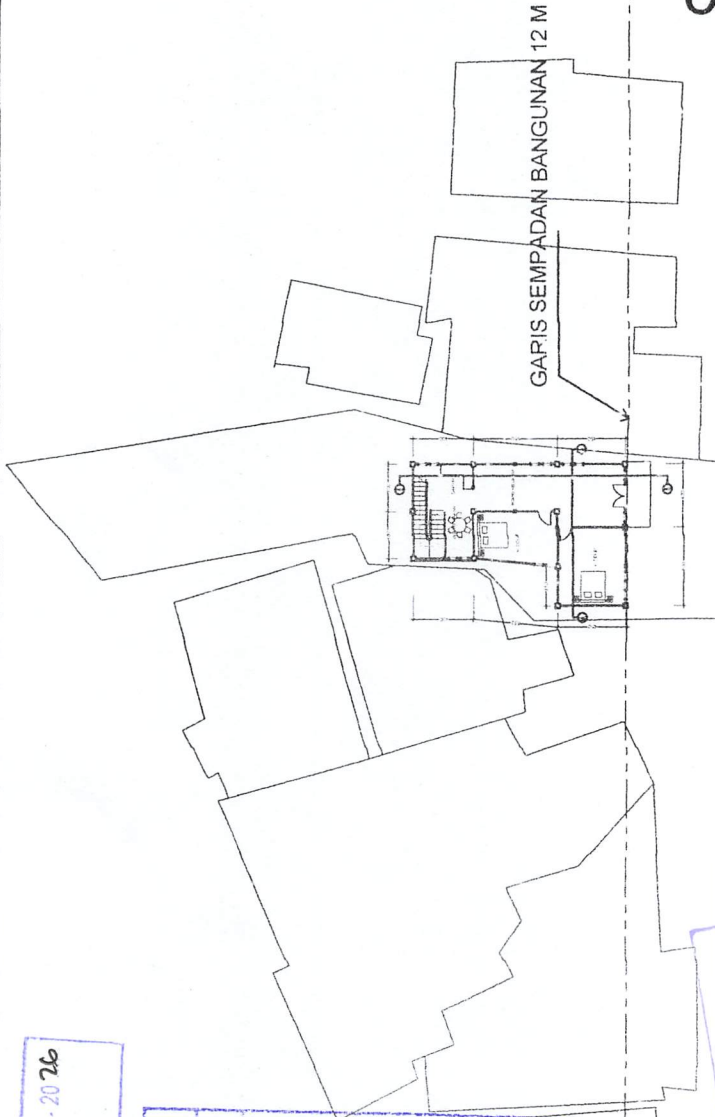

6 - 12 - 6


JALAN RA. KARTINI

5 - 9 - 5

SITE PLAN
Skala 1:500

PENGESAHAN DOKUMEN RENCANA TEKNIS	
TIM PROFESI ARKITEK	TANDA BANGUNAN
PIPERUSA	BANGUNAN
KHAIRINA DUSHAS SLM	

PEKERJAAN		Disebuti Oleh :	Dibuat Oleh :	SULANTAHUN
PEMBANGUNAN RUMAH TUNGGAL (KONSTRUKSI GEDUNG HUJIAN)		PEMILIK		2025
LOKASI				
JL. RA. KARTINI KEL. TIGO KOTO DIATE KEC. PAYAKUMBUH UTARA - PAYAKUMBUH		HAPDIATI	FANDI	

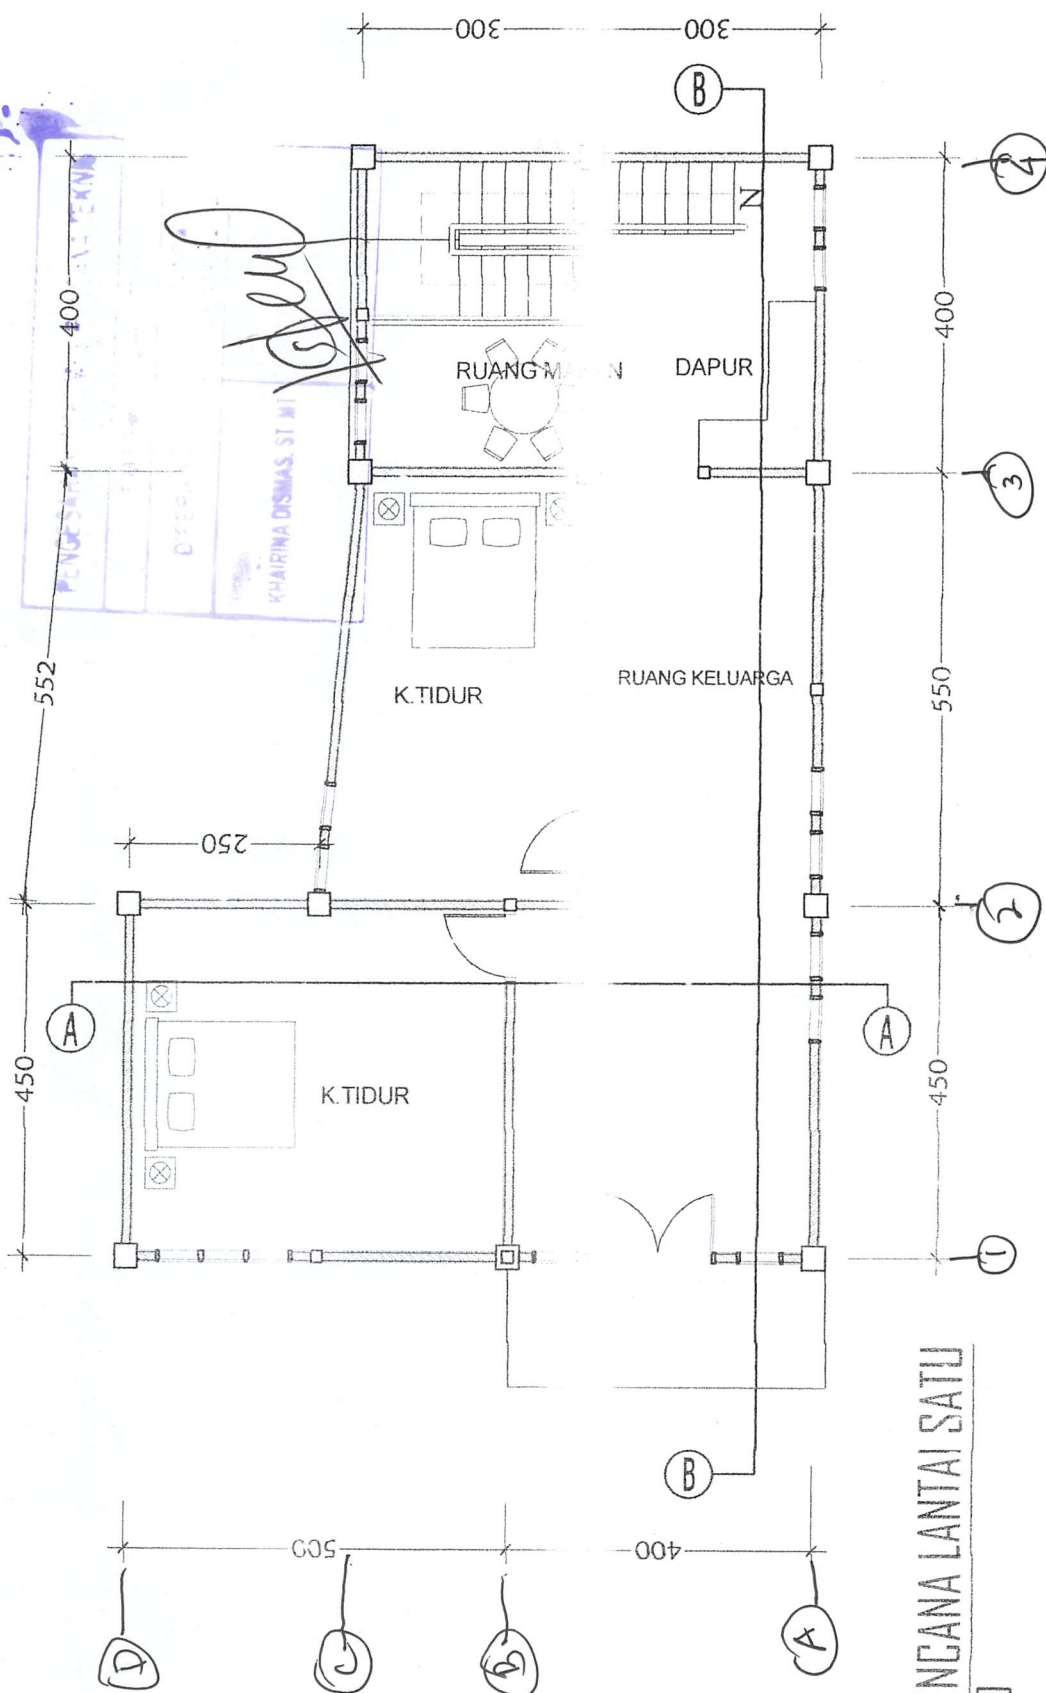

DENAH RENCANA LANTAI SATU
Skala 1 : 100


PEKERJAAN		Disetujui Oleh :		Dibuat Oleh :		BULAN TAHUN	
PEMBANGUNAN RUMAH TUNGGAL (KONSTRUKSI GEDUNG HUNIAN)		PEMILIK				2025	
LOKASI		HARDIATI					
Jl. RA. KARTINI KEL. TIGO KOTO DIATE KEC. PAYAKUMBUH UTARA - PAYAKUMBUH							

PENGESAHAN DOKUMEN RENCANA TEKNIS

TIM DESAIN ARSITEKTUR

DIREKSI

KEMENTERIAN PERUMAHAN RAKYAT

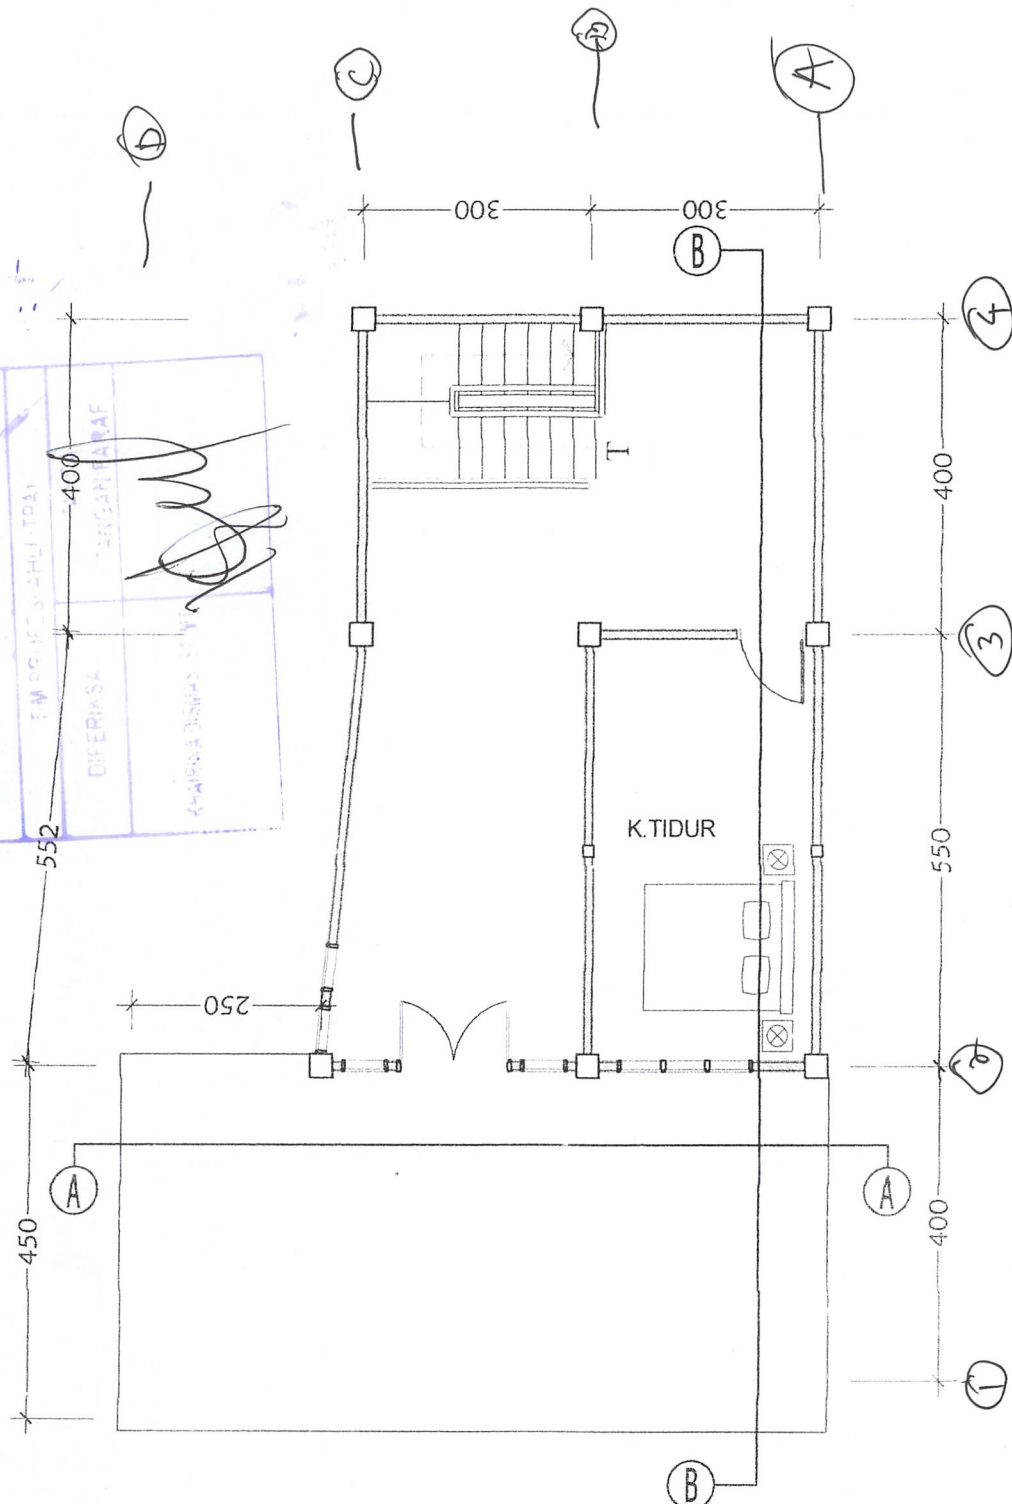


DENAH RENCANA LANTAI DU

Skala 1:100


BULANTAHUN	2025	Dipuat Oleh :	PEMILIK	HARDIATI	PEKERJAAN
					PEMBANGUNAN RUMAH TUNGGAL (KONSTRUKSI GEDUNG HUNIAN)
					LOKASI JL. RA. KARTINI KEL. TIGO KOTO DIATE KEC. PAYAKUMBUH UTARA - PAYAKUMBUH

Handwritten signature

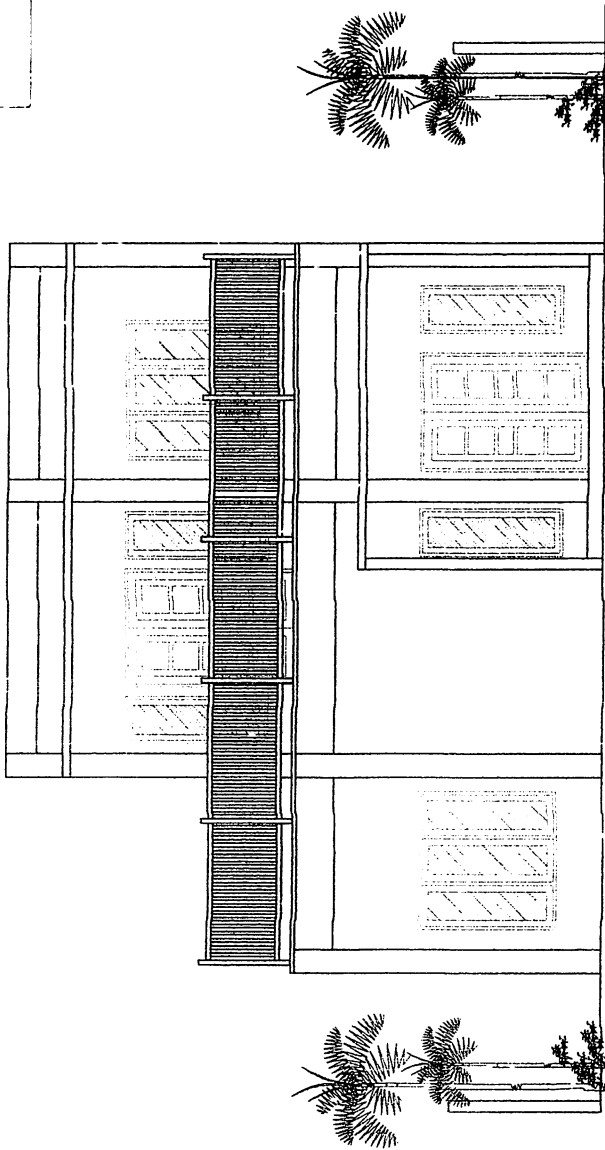


TAMPAK DEPAN
Skala 1:100


PEKERJAAN		Disetujui Oleh :		Dibuat Oleh :		BULAN/TAHUN
PEMBAT:GUNAN RUMAH TUNGGAL (KONSTRUKSI GEDUNG HUNIAN)		PEMILIK		FANDI		2025
LOKASI Jl. RA. KARTINI KEL. TIGO KOTO DIATE KEC. PAYAKUMBUH UTARA - PAYAKUMBUH		HARDIATI				

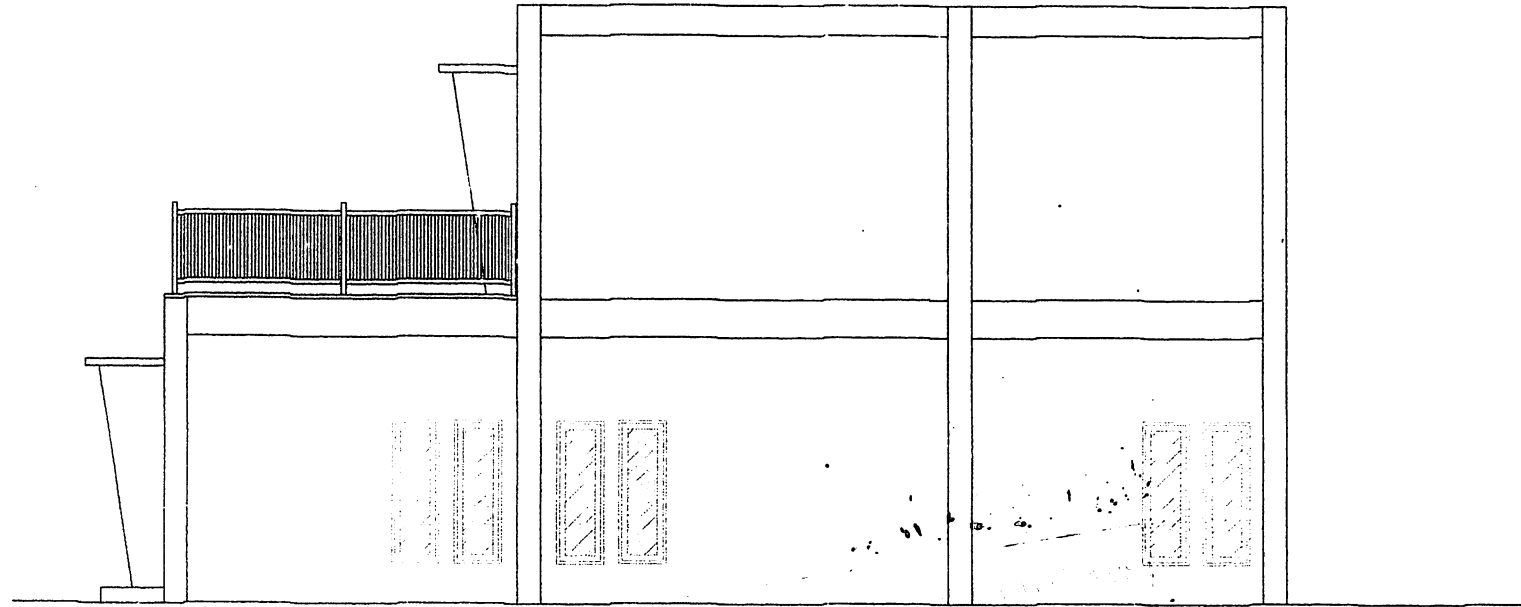

TAMPAK SAMPING
Skala 1:100


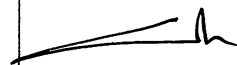
	PEKERJAAN	Disetujui Oleh :	Dibuat Oleh :	BULANTAHUN
	PEMBANGUNAN RUMAH TUNGGAL (KONSTRUKSI GEDUNG HUNIAN)	PEMILIK		2025
	LOKASI JL RA. KARTINI KEL. TIGO KOTO DIATE KEC. PAYAKUMBUH UTARA - PAYAKUMBUH	HARDIATI	FANDI	

PENGESAHAN DOKUMEN RENCANA TEKNIS	
TIM PERIKSA AHLI-TPAI	
DIPERIKSA	TANDA TANGAN PARAF
KHAIRINA DISMAS ST MT	

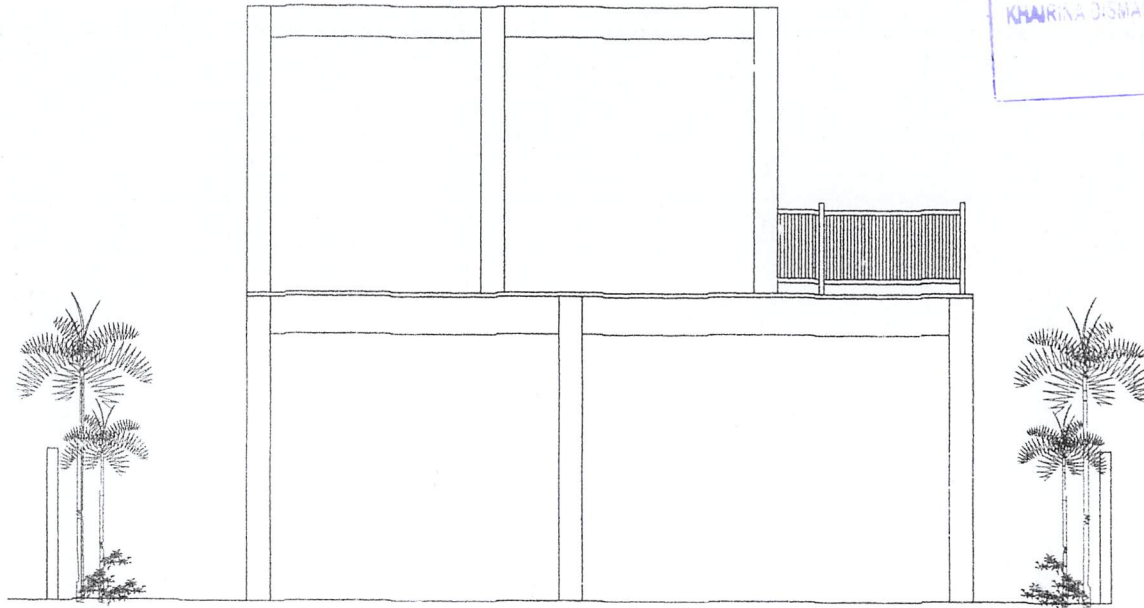

TAMPAK BELAKANG
Skala 1:100



	PEKERJAAN	Disetujui Oleh :	Dibuat Oleh :	BULAN TAHUN
	PEMBANGUNAN RUMAH TUNGGAL (KONSTRUKSI GEDUNG HUNIAN)	PEMILIK		2025
	LOKASI JL. RA. KARTINI KEL. TIGO KOTO DIATE KEC. PAYAKUMBUH UTARA - PAYAKUMBUH	HARDIATI	FANDI	

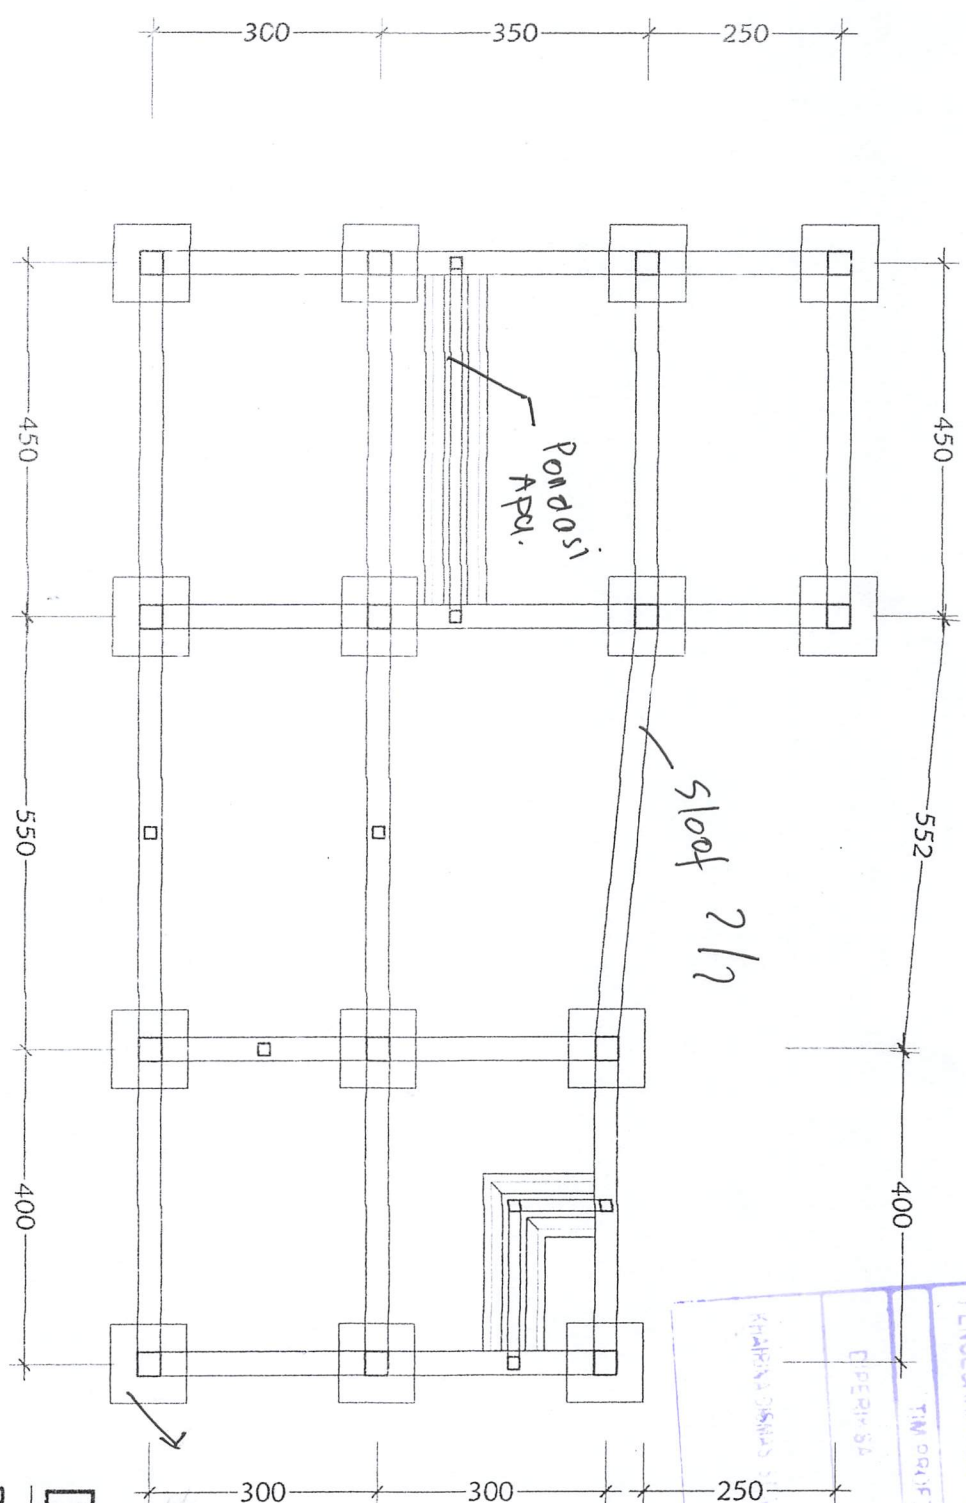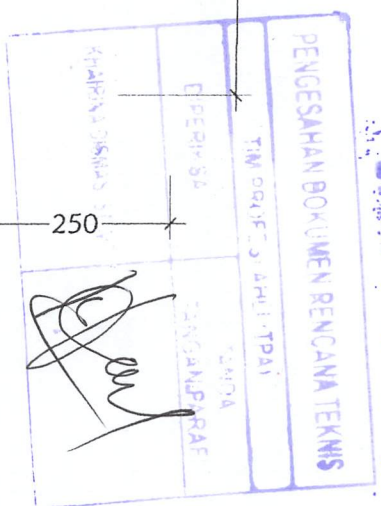

DENAH PONDASI

Skala 1 : 100


PEKERJAAN		Disetujui Oleh :		Dibuat Oleh :	
PEMBANGUNAN RUMAH TUNGGAL (KONSTRUKSI GEDUNG HUNIAN)		PEMILIK		BULANTAHUN	
LOKASI		HARDIATI		FANDI	
JL. RA. KARTINI KEL. TIGO KOTO DATE					
KEC. PAYAKUMBUH UTARA - PAYAKUMBUH					

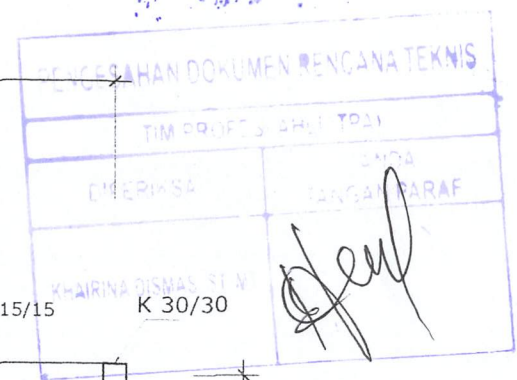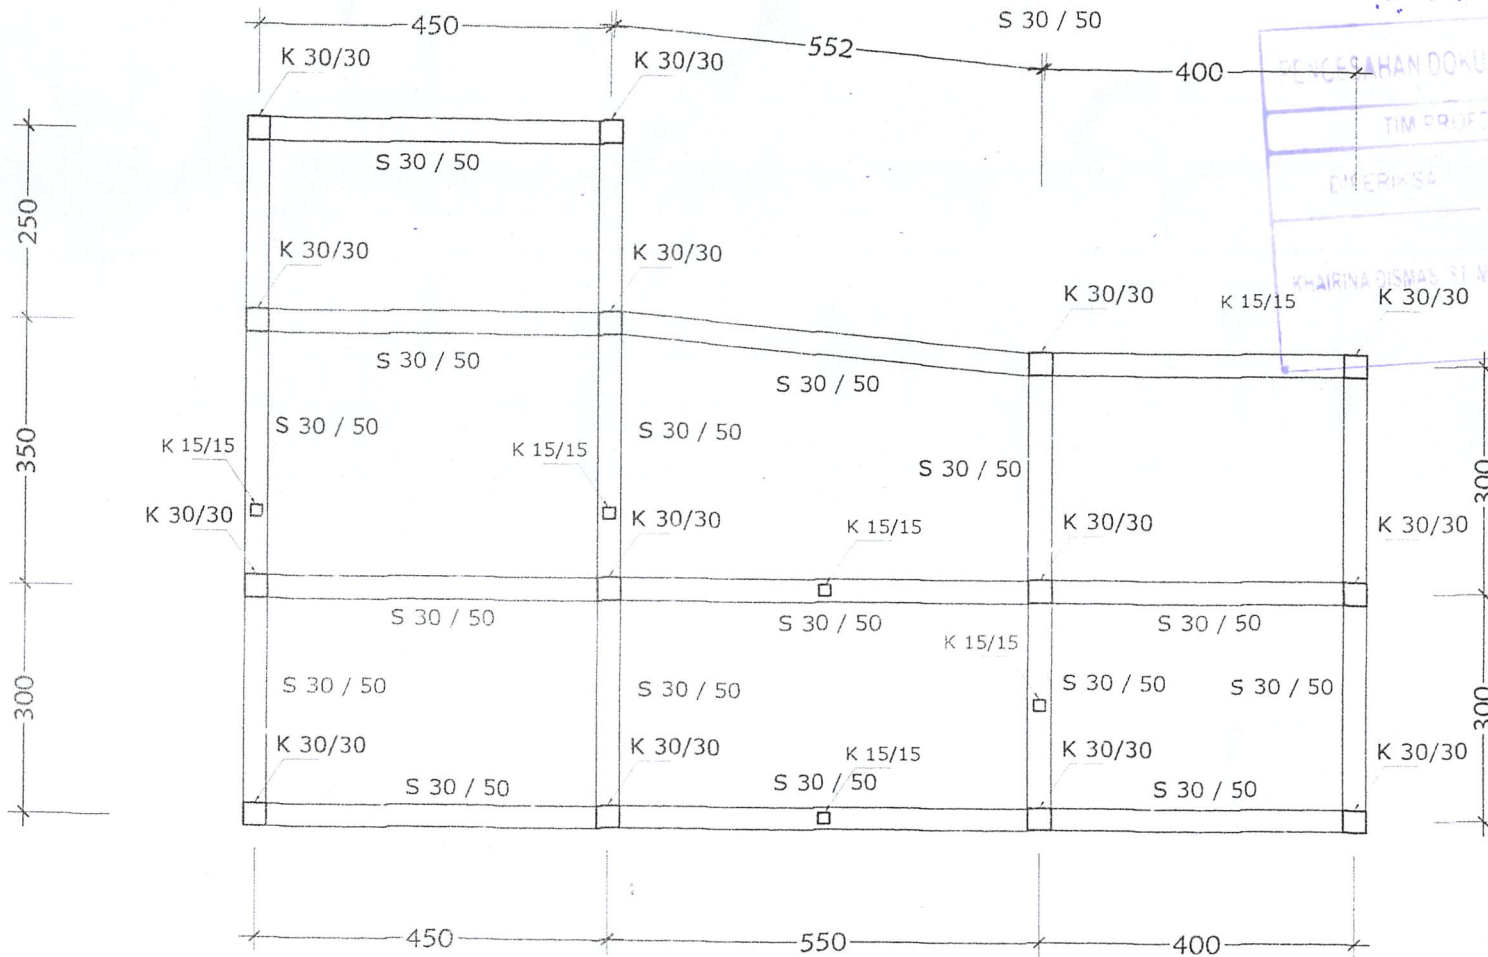

DENAH KOLOM DAN SLOOF
Skala 1:100

PEKERJAAN		Disetujui Oleh :	Dibuat Oleh :	BULAN/TAHUN
PEMBANGUNAN RUMAH TUNGGAL (KONSTRUKSI GEDUNG HUNIAN)		PEMILIK		2025
LOKASI				
JL RA. KARTINI KEL. TIGO KOTO DIATE KEC. PAYAKUMBUH UTARA - PAYAKUMBUH		HARDIATI	FANDI	

17

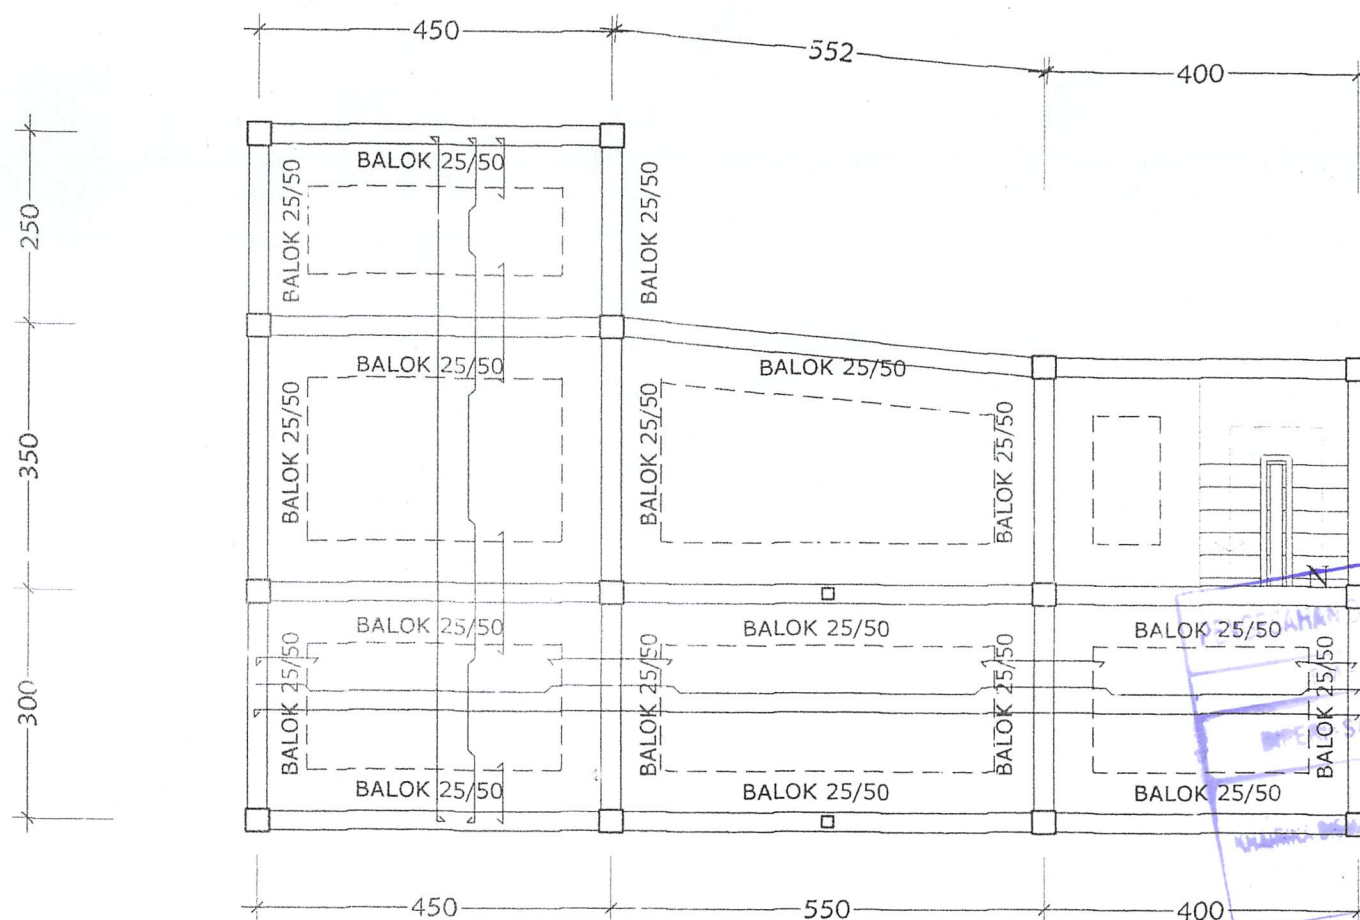


detail Pondas.
 detail Kolom
 detail sloof
 Belum ada.

DENAH BALOK DAN PLAT LANTAI 2
 Skala 1:100


PEKERJAAN		Disetujui Oleh :	Dibuat Oleh :	BULAN/TAHUN
PEMBANGUNAN RUMAH TUNGGAL (KONSTRUKSI GEDUNG HUNIAN)		PEMILIK		2025
LOKASI				
JL RA. KARTINI KEL. TIGO KOTO DIATE KEC. PAYAKUMBUH UTARA - PAYAKUMBUH		HARDIATI	FANDI	

PEKERJAAN BANGUNAN RENCANA TEKNIK	
TIM PROJEK: ARK. HIRAI	
DIREKSI	TANDA TANGAN PARAF
KHARIMA DISMAS ST VT	

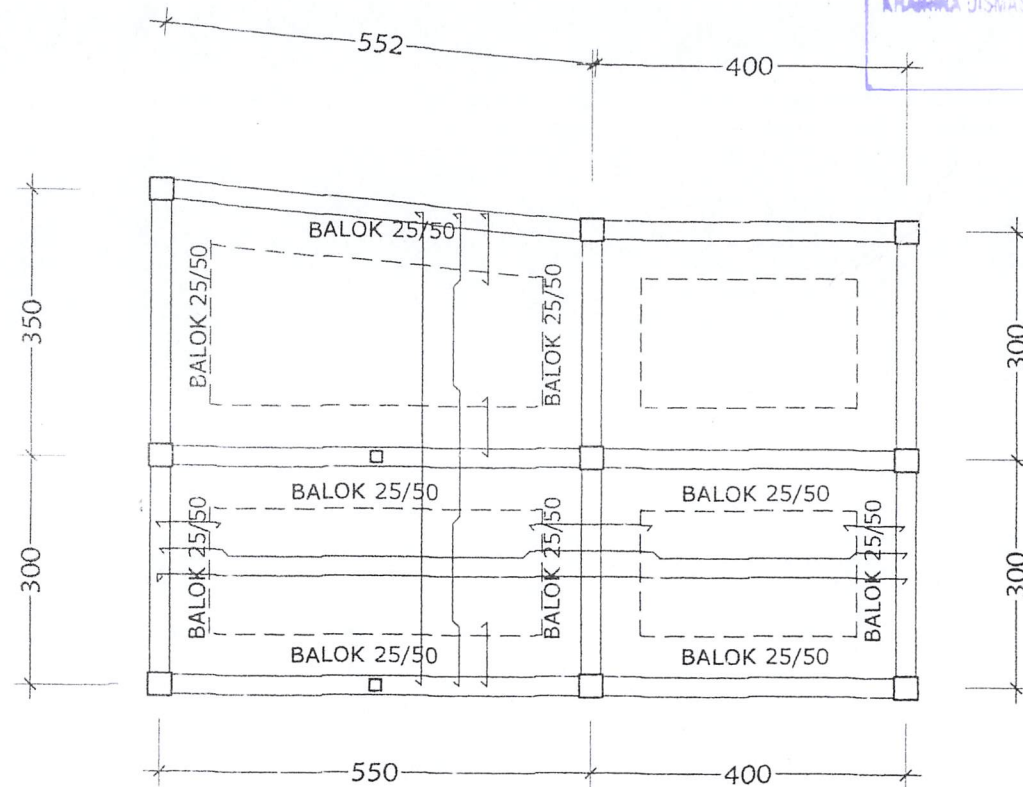


DENAH BALOK DAN PLAT ATAP
Skala 1:100

PEKERJAAN		Disetujui Oleh :	Dibuat Oleh :	BULAN/TAHUN
PEMBANGUNAN RUMAH TUNGGAL (KONSTRUKSI GEDUNG HUNIAN)		PEMILIK		2025
LOKASI JL RA. KARTINI KEL. TIGO KOTO DIATE KEC. PAYAKUMBUH UTARA - PAYAKUMBUH		HARDIATI		

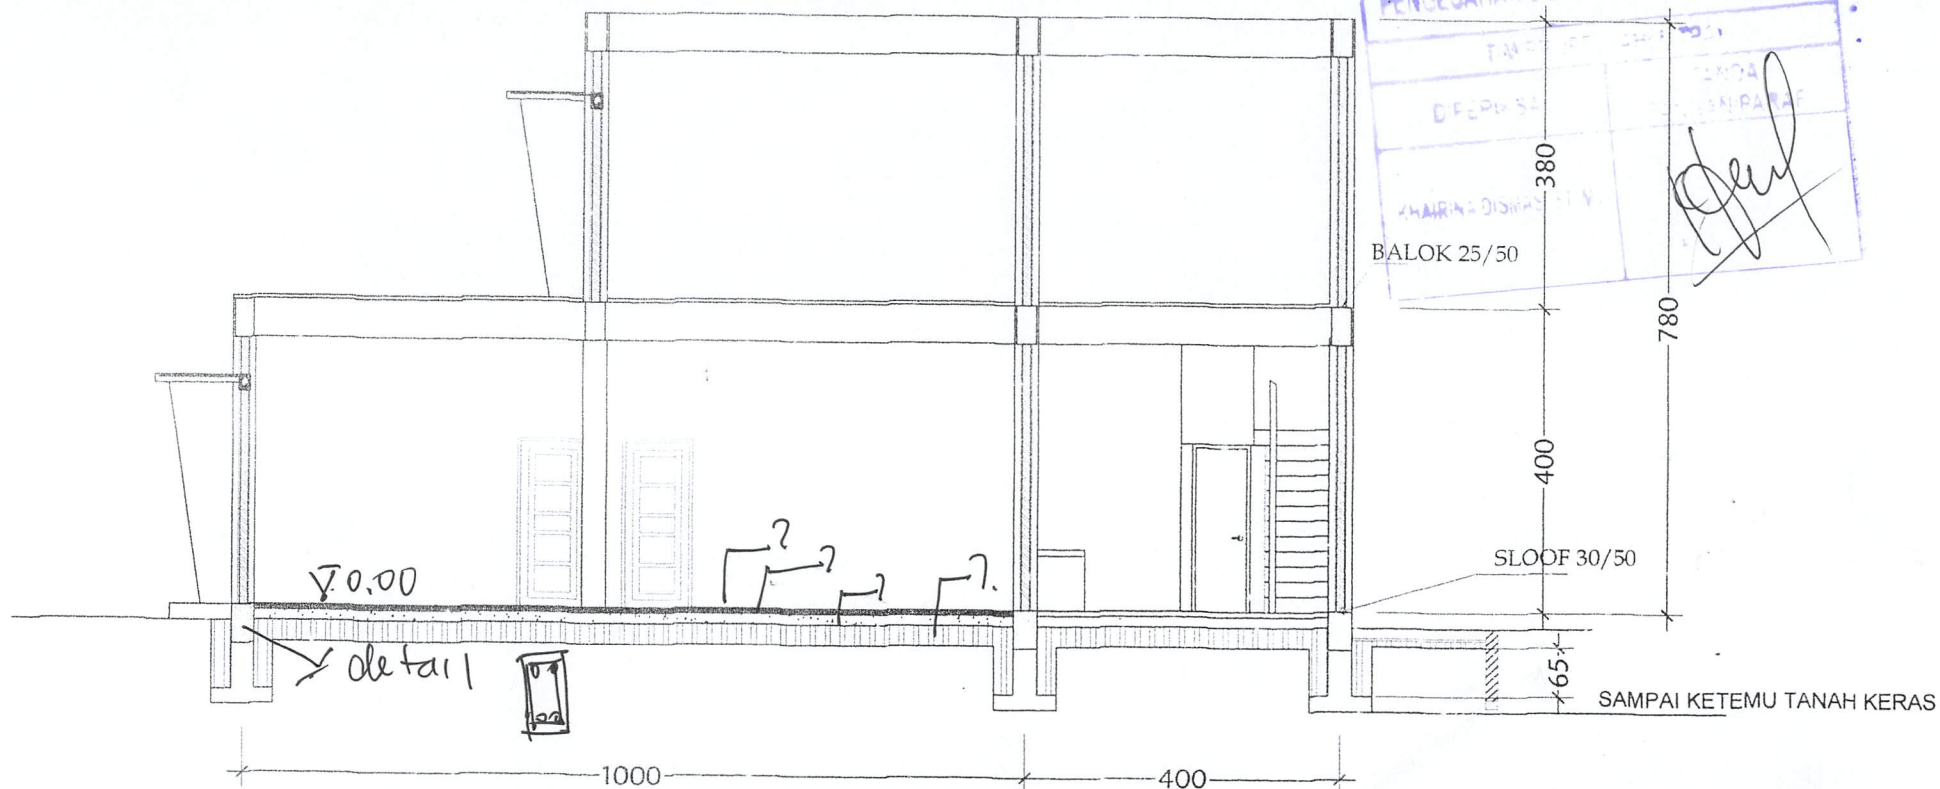

POTONGAN B - B
Skala 1:100


	PEKERJAAN	Disetujui Oleh :	Dibuat Oleh :	BULANTAHUN
	PEMBANGUNAN RUMAH TUNGGAL (KONSTRUKSI GEDUNG HUNIAN)	PEMILIK		2025
	LOKASI JL. RA. KARTINI KEL. TIGO KOTO DIATE KEC. PAYAKUMBUH UTARA - PAYAKUMBUH	HARDIATI	FANDI	

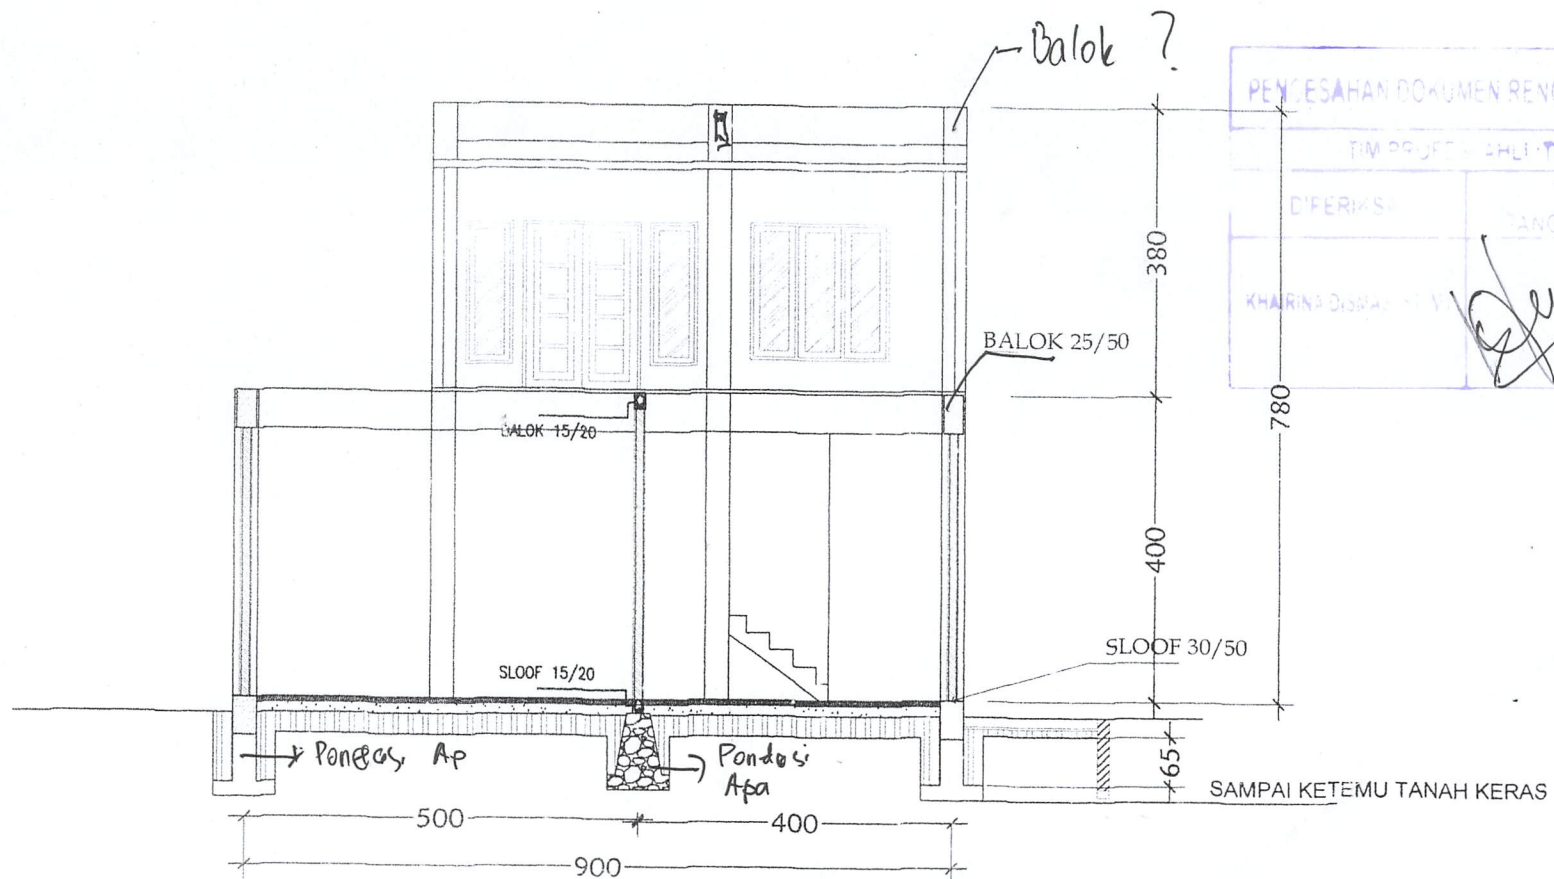

POTONGAN A - A
Skala 1:100

PEKERJAAN		Disetujui Oleh :	Dibuat Oleh :	BULAN/TAHUN
PEMBANGUNAN RUMAH TUNGGAL (KONSTRUKSI SEDUNG HUNIAN)		PEMILIK		2025
LOKASI				
JL RA. KARTINI KEL. TIGO KOTO DIATE KEC. PAYAKUMBUH UTARA - PAYAKUMBUH		HARDIATI	FANDI	



DENAH PORTAL Skala 1 : 100

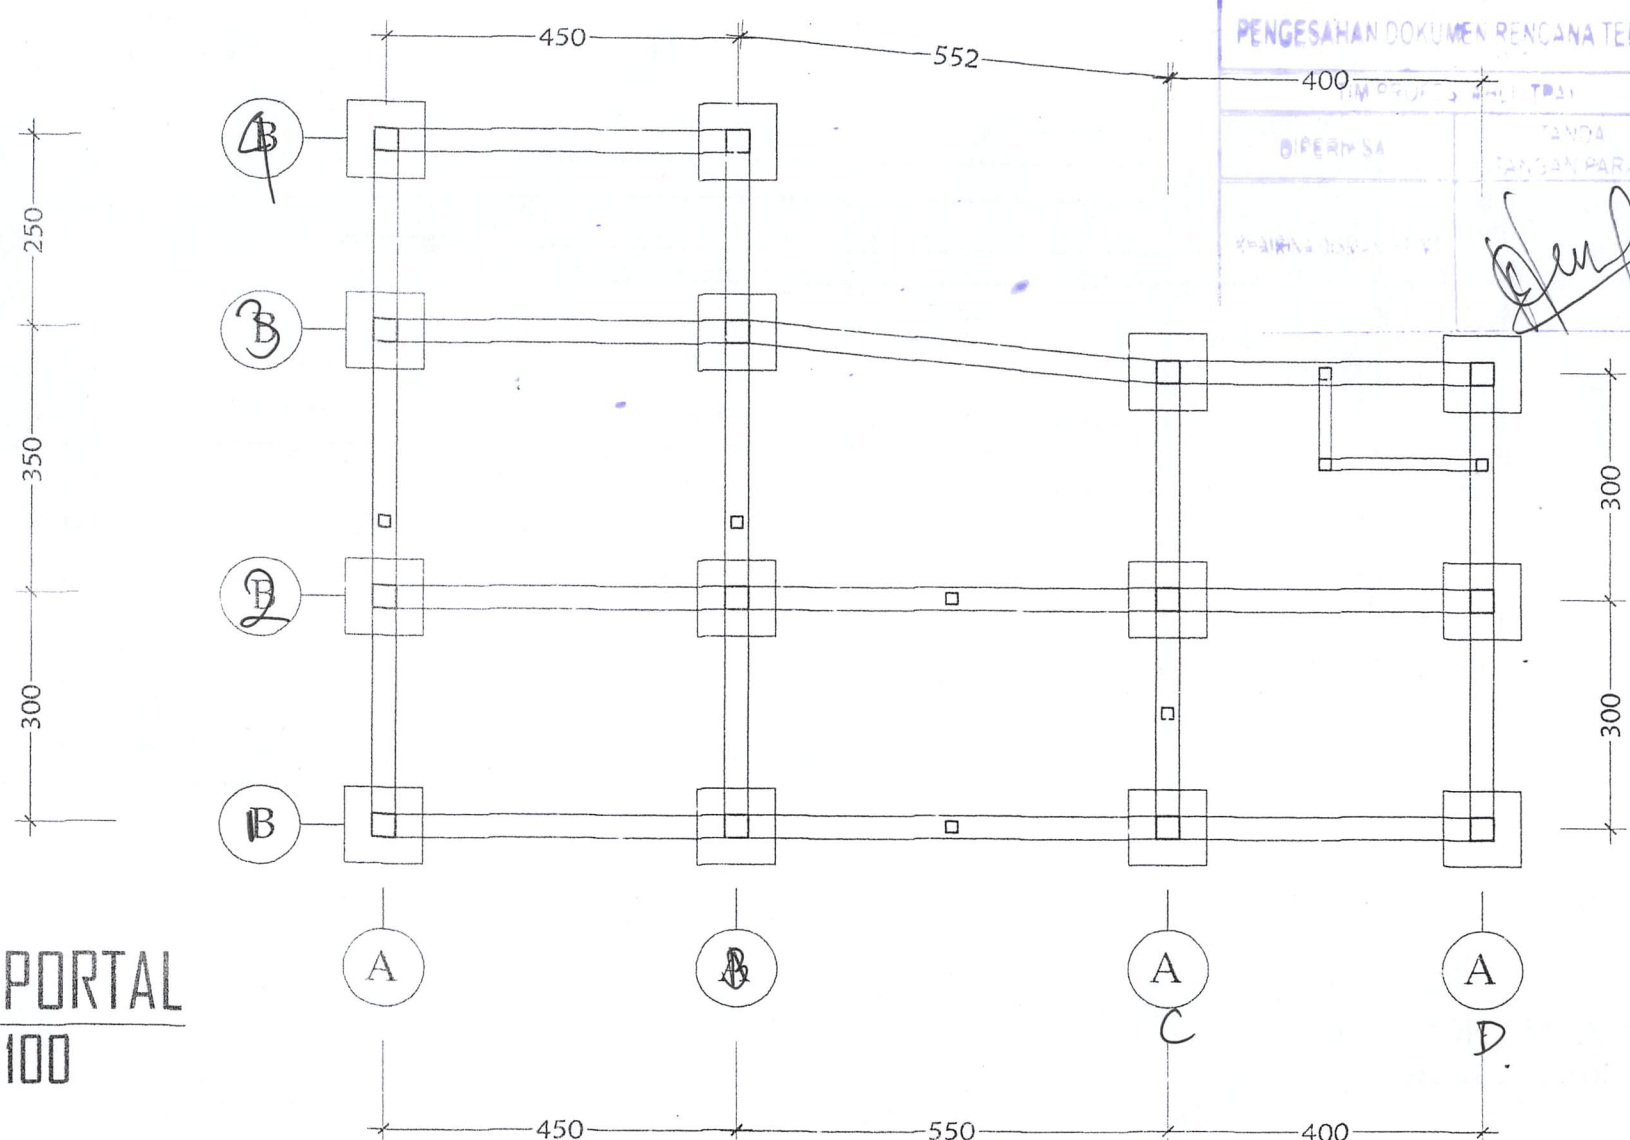

PENGESEHAN DOKUMEN RENCANA TEKNIS	
JUDUL PROJEK : RENCANA TEKNIK	
DIPERIKSA	TANDA TANGAN PARAF
KELOMPOK : ...	<i>[Signature]</i>

	PEKERJAAN	Disetujui Oleh :	Dibuat Oleh :	BULAN/TAHUN
	PEMBANGUNAN RUMAH TUNGGAL (KONSTRUKSI GEDUNG HUNIAN)	PEMILIK	<i>[Signature]</i>	2025
	LOKASI JL RA. KARTINI KEL. TIGO KOTO DIATE KEC. PAYAKUMBUH UTARA - PAYAKUMBUH	HARDIATI	FANDI	




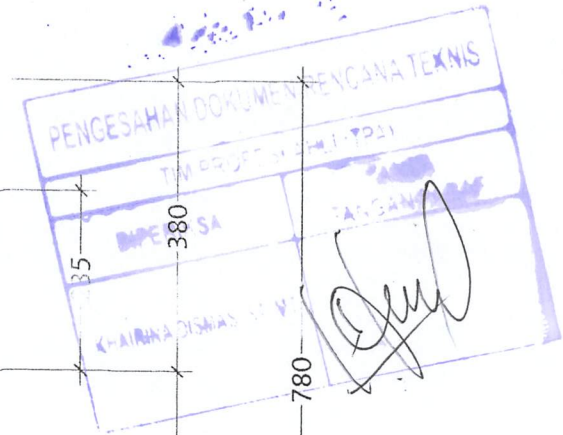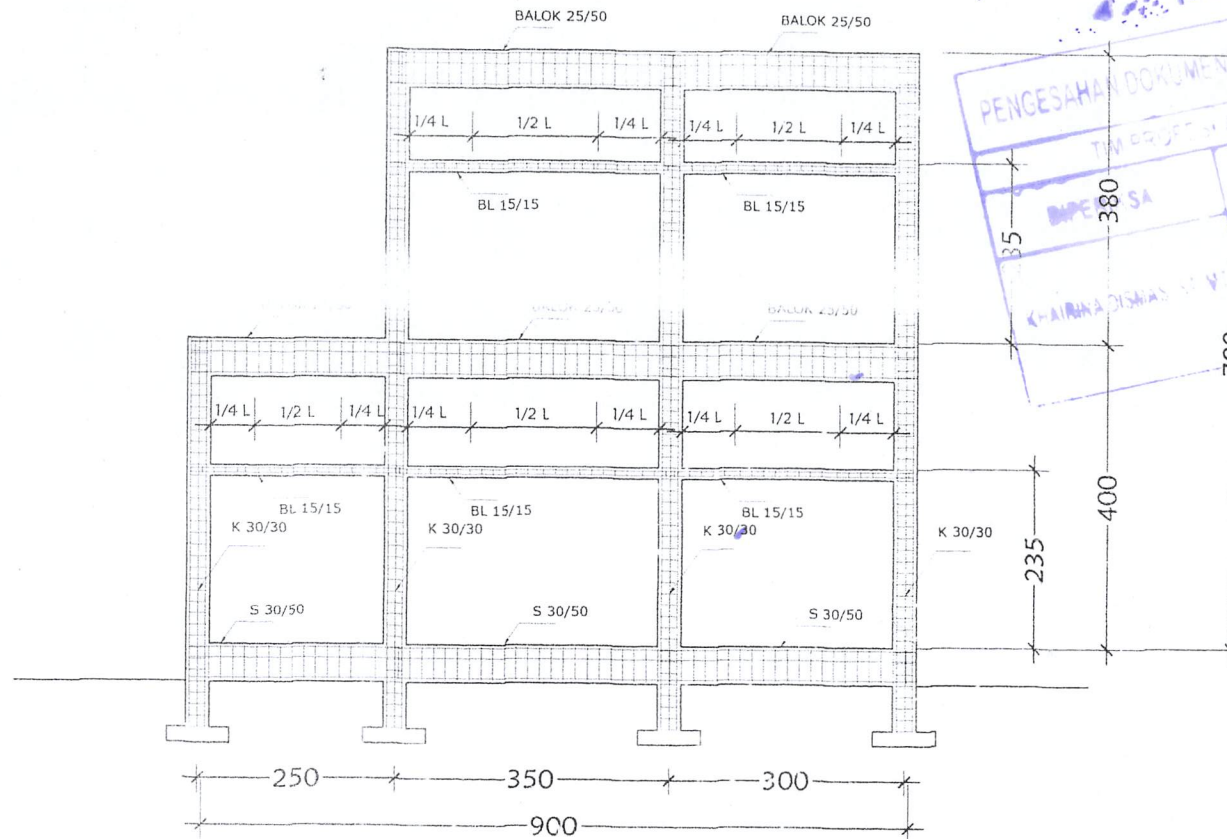


Sesuaikan namanya dengan
Petunjuk di denah

PORTAL B - B
SKALA 1:100

	PEKERJAAN	Disetujui Oleh :	Dibuat Oleh :	BULAN/TAHUN
	PEMBANGUNAN RUMAH TUNGGAL (KONSTRUKSI GEDUNG HUNIAN)	PEMILIK		2025
	LOKASI JL RA. KARTINI KEL. TIGO KOTO DIATE KEC. PAYAKUMBUH UTARA - PAYAKUMBUH	HARDIATI		

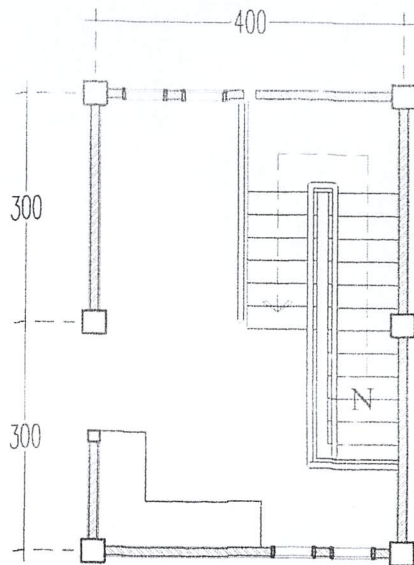


DENAH TANGGA
Skala 1:100

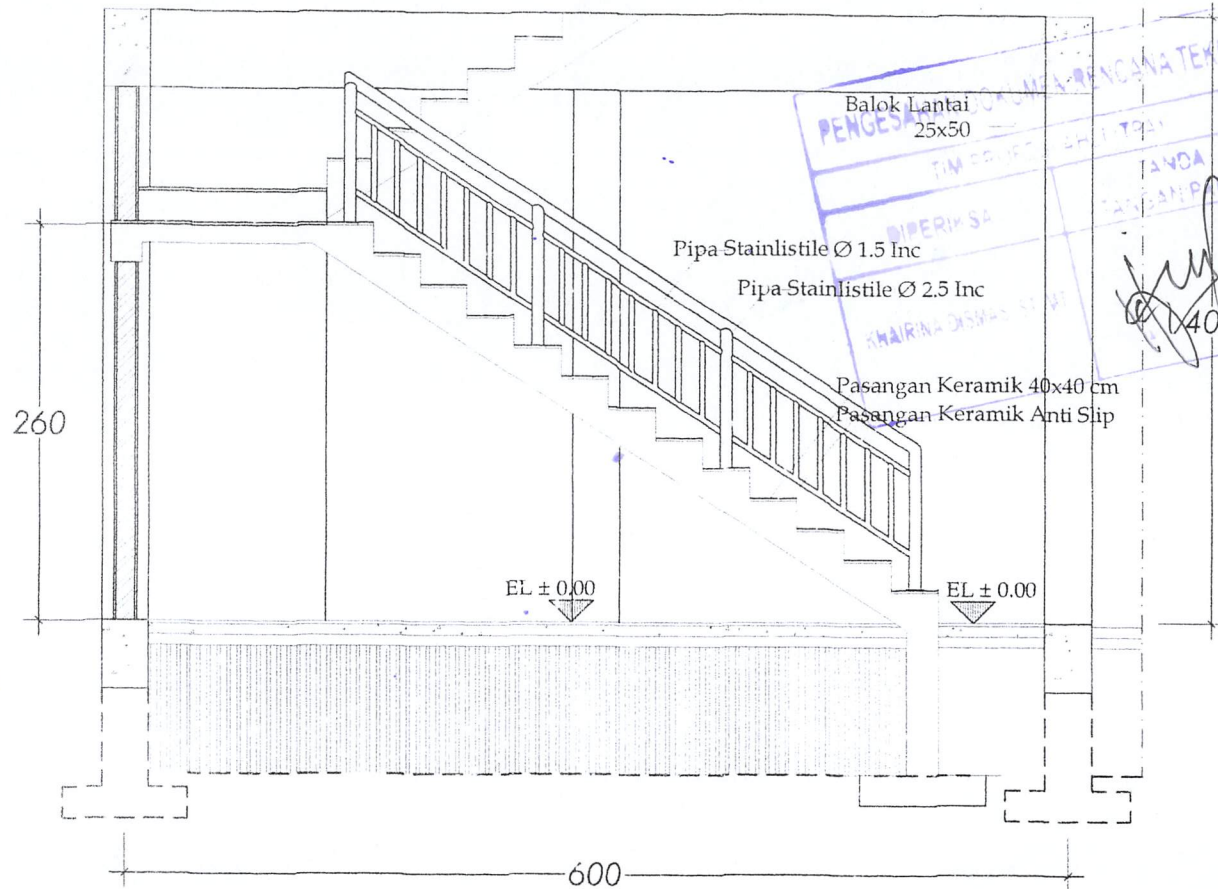


POTONGAN TANGGA
Skala 1:50

	PEKERJAAN	Disetujui Oleh :	Dibuat Oleh :	BULANTAHUN
	PEMBANGUNAN RUMAH TUNGGAL (KONSTRUKSI GEDUNG HUNIAN)	PEMILIK		2025
	LOKASI JL RA. KARTINI KEL. TIGO KOTO DIATE KEC. PAYAUUMBUH UTARA - PAYAKUMBUH	<u>HARDIATI</u>	<u>FANDI</u>	



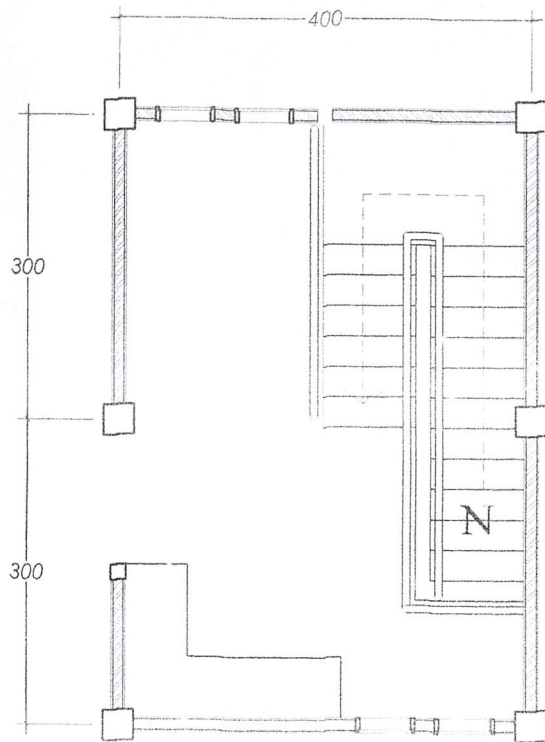


DENAH TANGGA
Skala 1 : 200

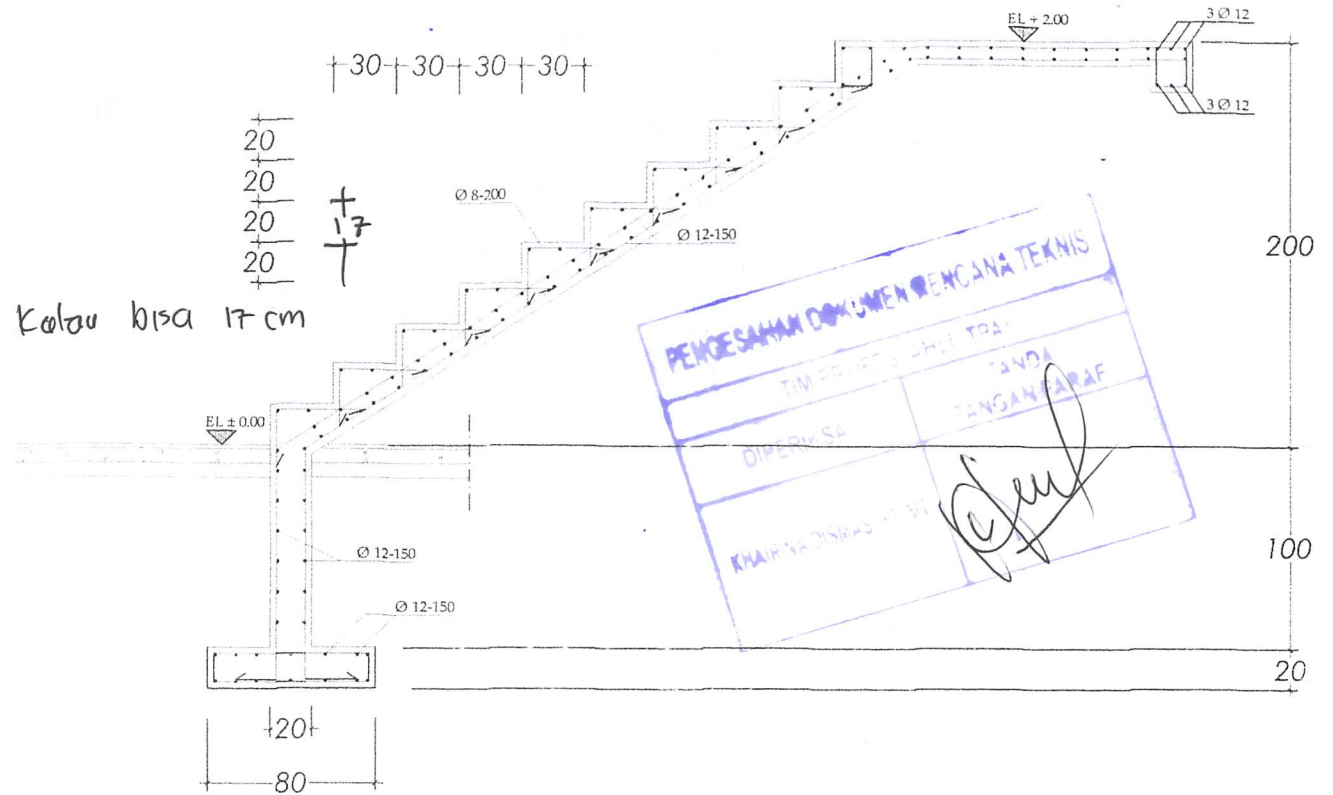

DETAIL PENULANGAN TANGGA
Skala 1 : 150


	PEKERJAAN	Ditetujui Oleh :	Dibuat Oleh :	BULANTAHUN
	PEMDANGUNAN RUMAH TUNGGAL (KONSTRUKSI GEDUNG HUNIAN)	PEMILIK		2025
	LOKASI JL RA. KARTINI KEL. TIGO KOTO DIATE KEC. PAYAKUMBUH UTARA - PAYAKUMBUH	HARDIATI	FANDI	

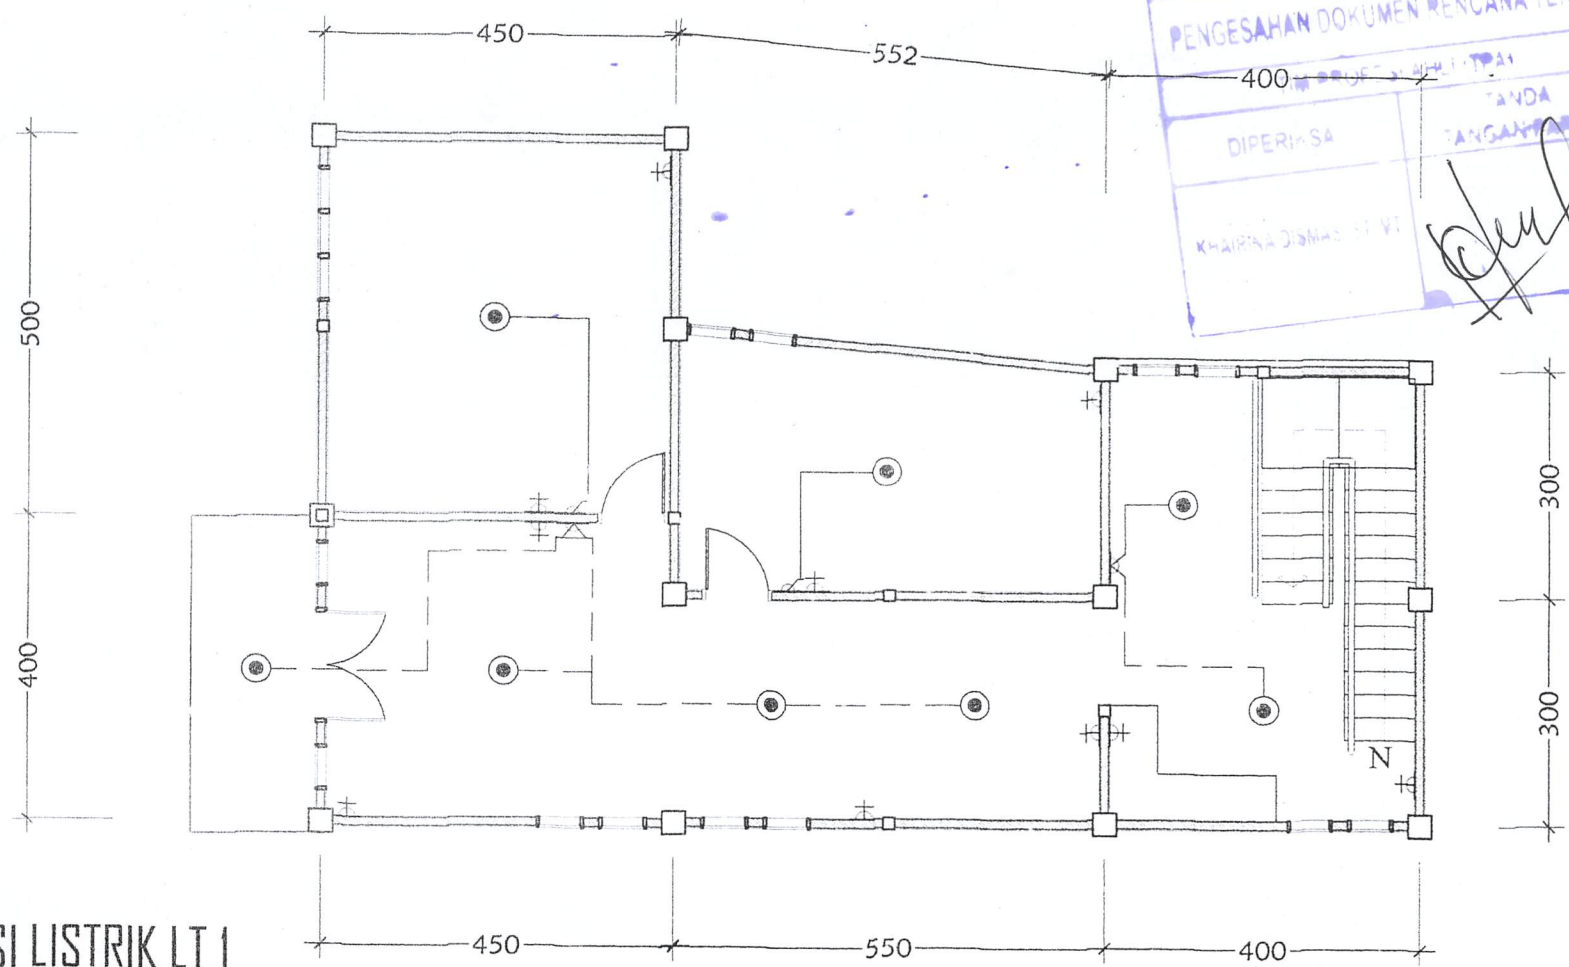

PENGESAHAN DOKUMEN RENCANA TEKNIS
PROJEK KAWILITPAI
DIPERIKSA
TANDA
TANGGAP
KHAIKHA DINAS ST VI
[Signature]

DENAH INSTALASI LISTRIK LT 1
Skala 1 : 100

	PEKERJAAN	Disetujui Oleh :	Dibuat Oleh :	BULAN TAHUN
	PEMBANGUNAN RUMAH TUNGGAL (KONSTRUKSI GEDUNG HUNIAN)	PEMILIK	<i>[Signature]</i> FANDI	2025
	LOKASI JL RA. KARTINI KEL. TIGO KOTO DIATE KEC. PAYAKUMBUH UTARA - PAYAKUMBUH	HARDIATI		

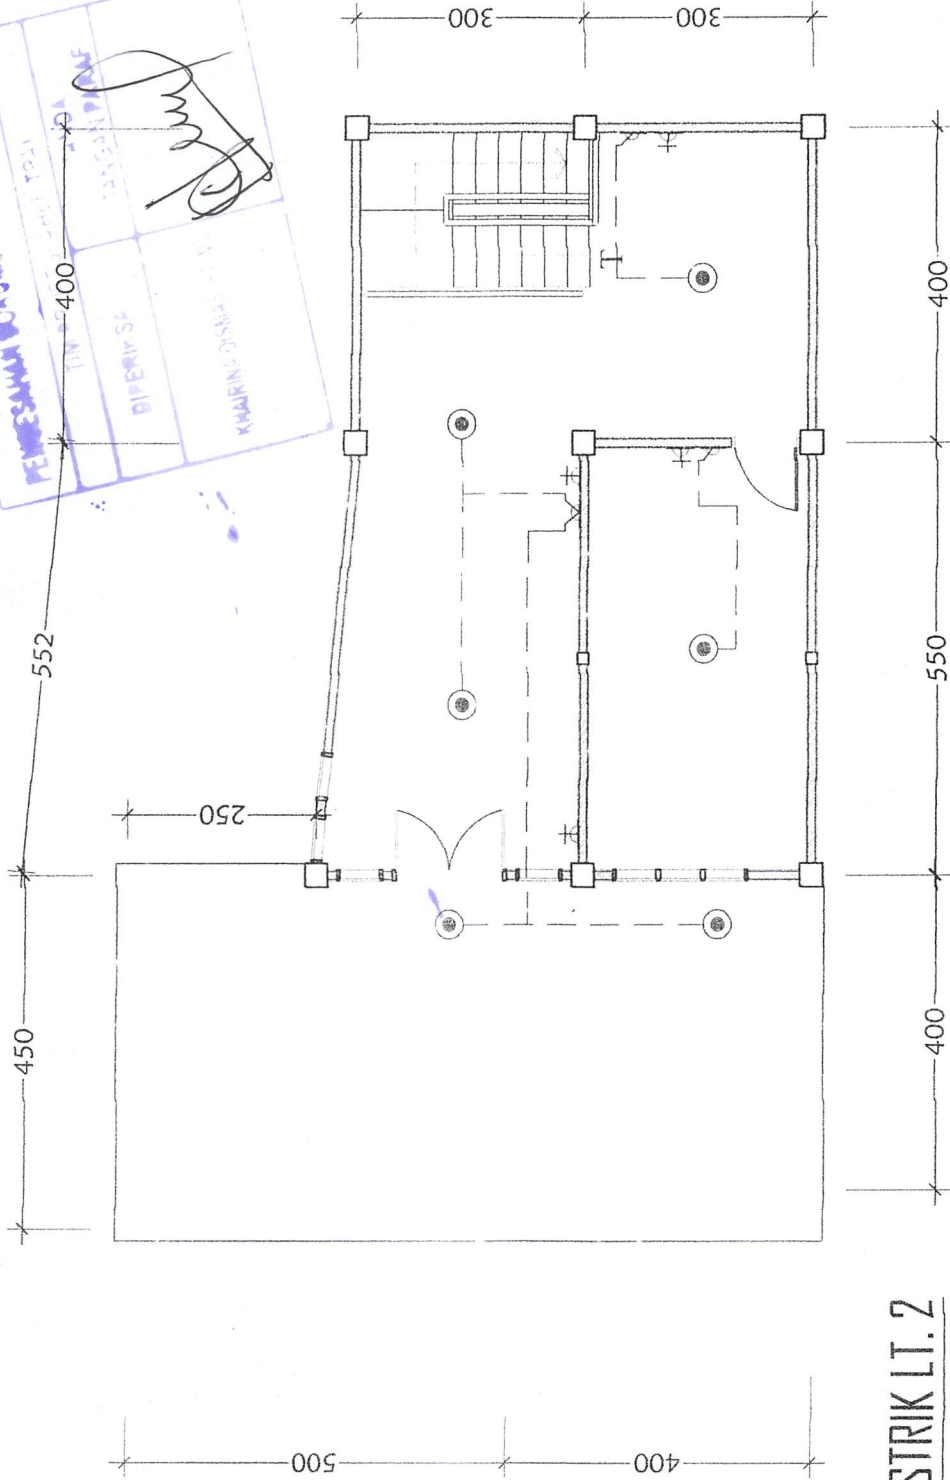


DENAH INSTALASI LISTRIK LT. 2
Skala 1:100

PEKERJAAN	PEMBANGUNAN RUMAH TUNGGAL (KONSTRUKSI GEDUNG HUNIAN)	Disetujui Oleh :	Dibuat Oleh :	BULANTAHUN	
				2025	
LOKASI	JL RA. KARTINI KEL. TIGO KOTO DIATE KEC. PAYAKUMBUH UTARA - PAYAKUMBUH	PEMILIK		FANDI	
		HARDIATI			



SIMBOL ELECTRICAL :

	SAKLAR TUNGGAL	5 Bh
	SAKLAR GANDA	3 Bh
	LAMPU LED 18W KAP DOWNLIGHT 4"	14
	LAMPU LED 7 W KAP DOWNLIGHT 3"	
	1 Bh STOP KONTAK	15 Bh

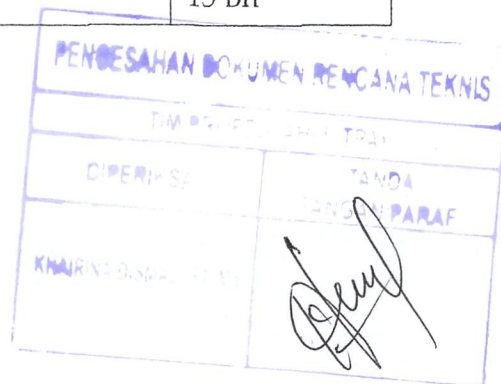

DETAIL DEMASAN LAMPU DOWN LIGHT


NON Skala

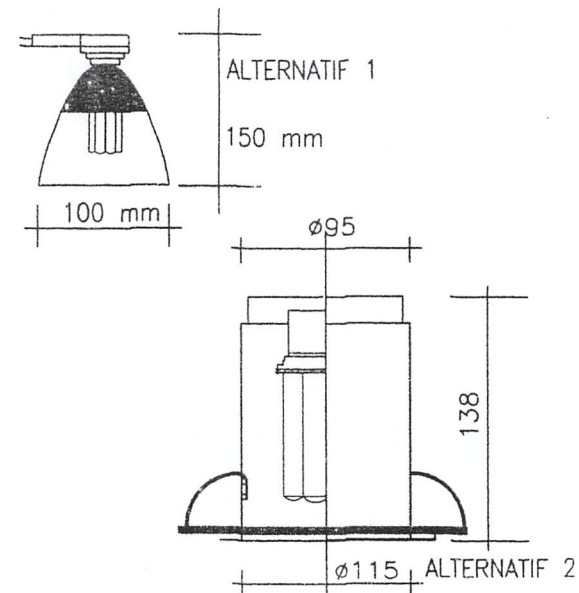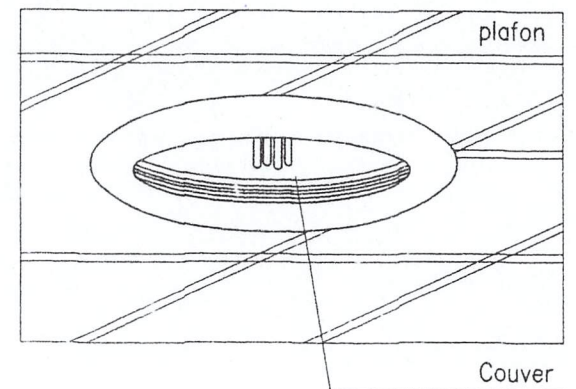

	PEKERJAAN	Disetujui Oleh :	Dibuat Oleh :	BULAN/TAHUN
	PEMBANGUNAN RUMAH TUNGGAL (KONSTRUKSI GEDUNG HUNIAN)	PEMILIK 		2025
	LOKASI			
	JL RA. KARTINI KEL. TIGO KOTO DIATE KEC. PAYAKUMBUH UTARA - PAYAKUMBUH			
		<u>HARDIATI</u>	<u>FANDI</u>	

Tabel Keterangan Gambar


SKETSA GARIS	KODE	KET. GAMBAR	JENIS PIPA
	Ab	Pipa air Bersih	Galvanis 1/2"
	Ak-1	Pipa air kotor	PVC 2 1/2"
	Ak-2	Pipa air kotor	PVC 4"

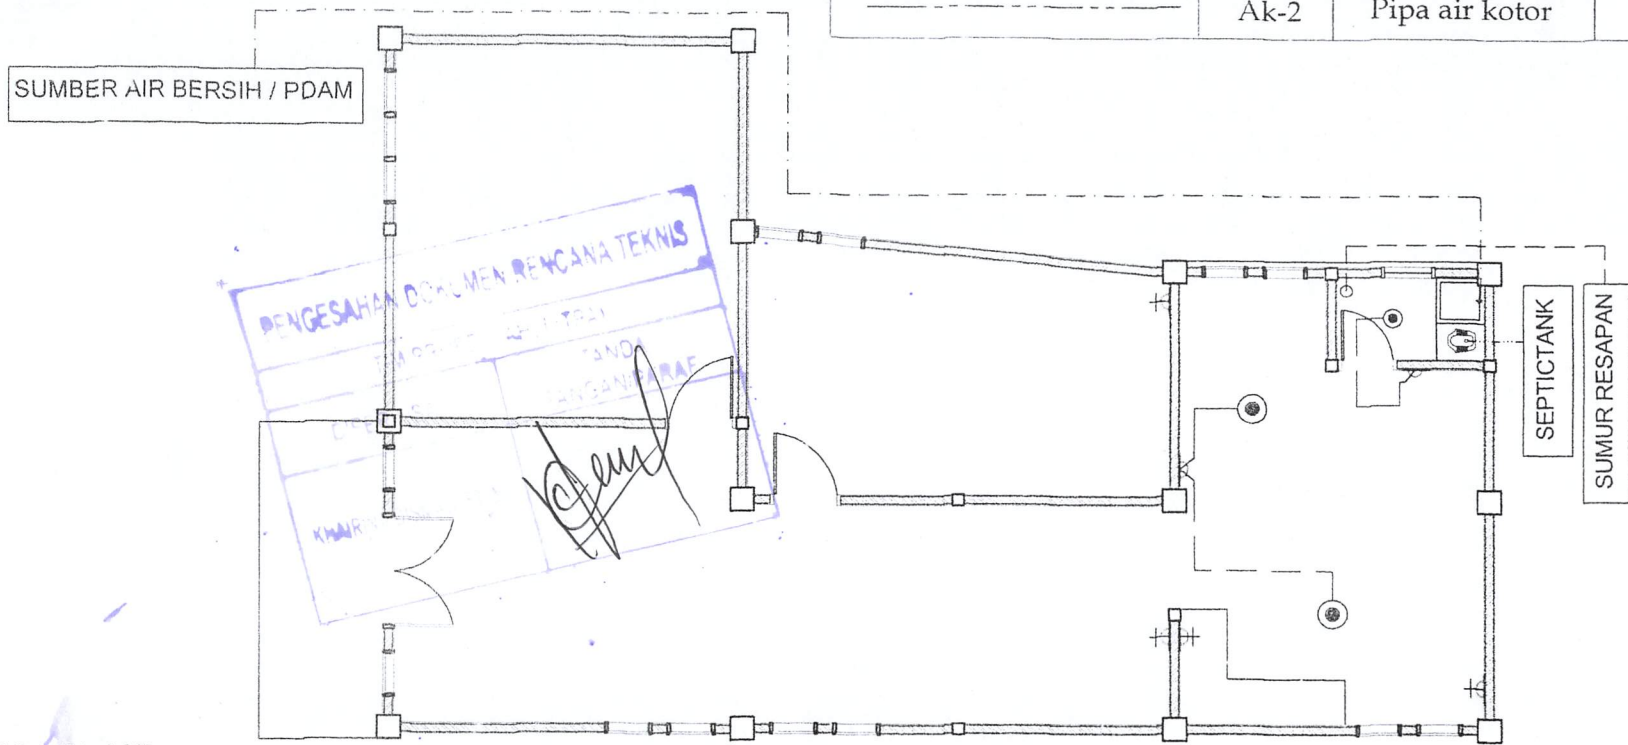

DENAH INSTALASI AIR
Skala 1:100

	PEKERJAAN	Disetujui Oleh :	Dibuat Oleh :	BULANTAHUN
	PEMBANGUNAN RUMAH TUNGGAL (KONSTRUKSI GEDUNG HUNIAN)	PEMILIK		2025
	LOKASI JL RA. KARTINI KEL. TIGO KOTO DIATE KEC. PAYAKUMBUH UTARA - PAYAKUMBUH	HARDIATI		


PENGESAHAN DOKUMEN RENCANA TEKNIS	
400	400
PERIKSA	TANDA
KEHENDAK	PANGKAP
KHAIRAN DANAS ST VI	

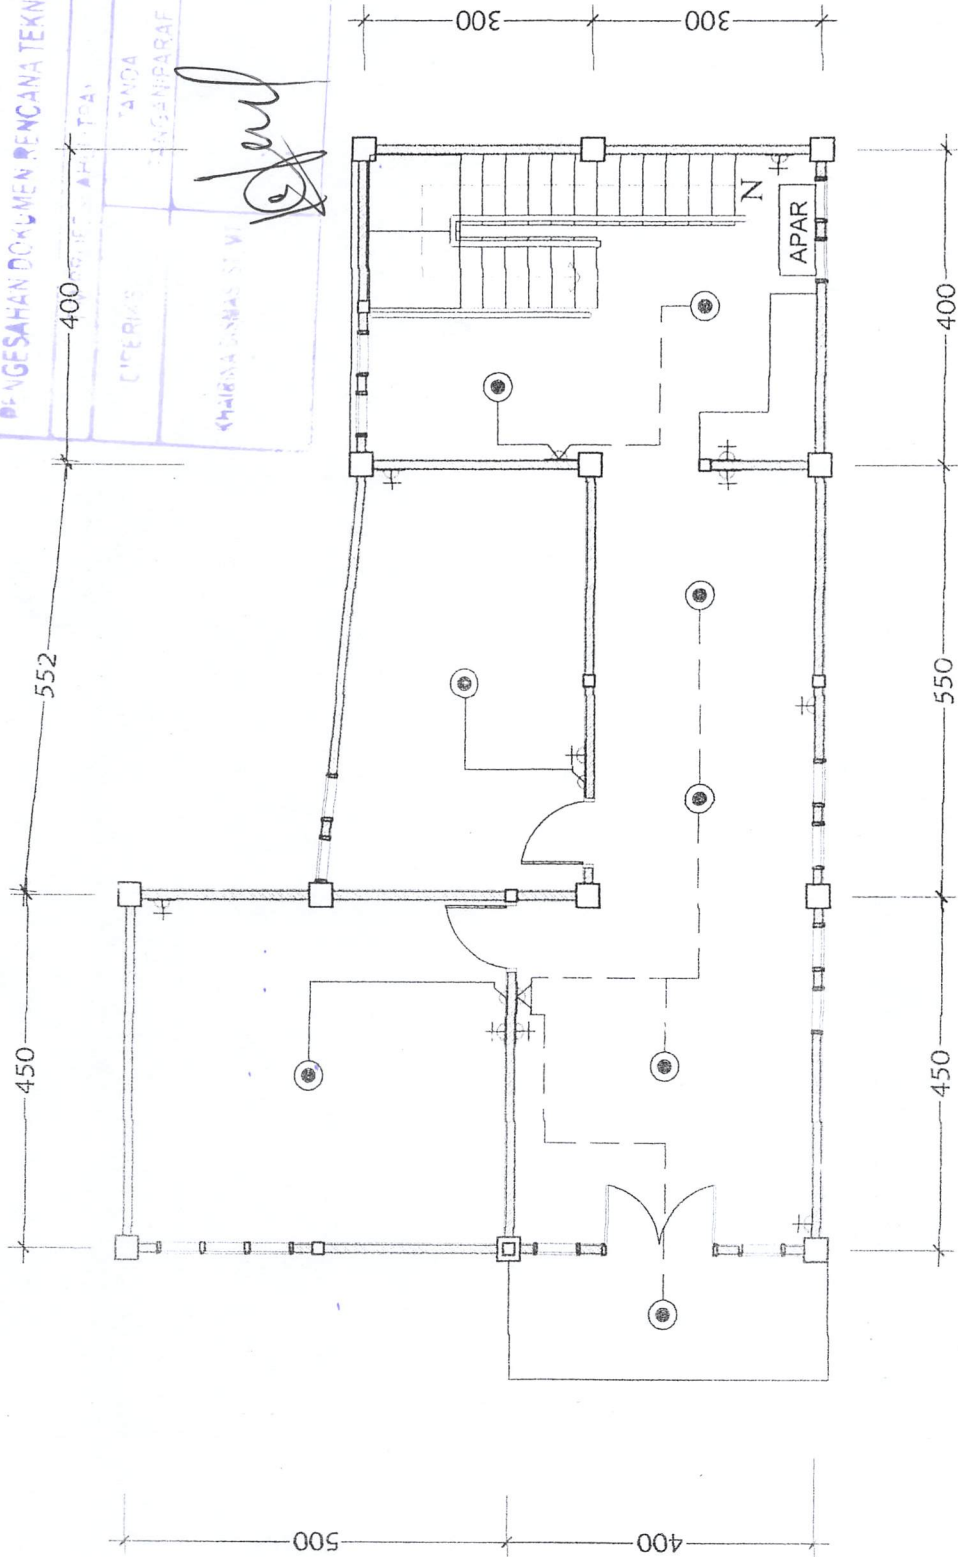

DENAH APAR LT 1
Skala 1:100


PEKERJAAN		Dibuat Oleh :		BULANTAHUN
PEMBANGUNAN RUMAH TUNGGAL (KONSTRUKSI GEDUNG HUNIAN)		PEMILIK		2025
Jl. RA. KARTINI KEL. TIGO KOTO DIATE KEC. PAYAKUMBUH UTARA - PAYAKUMBUH		HARDIATI		
LOKASI		FANDI		

PENGESAHAN BOLO MEN RENCANA TEKNIS
 KHAIRINA DISMAS ST MT
 400
 552

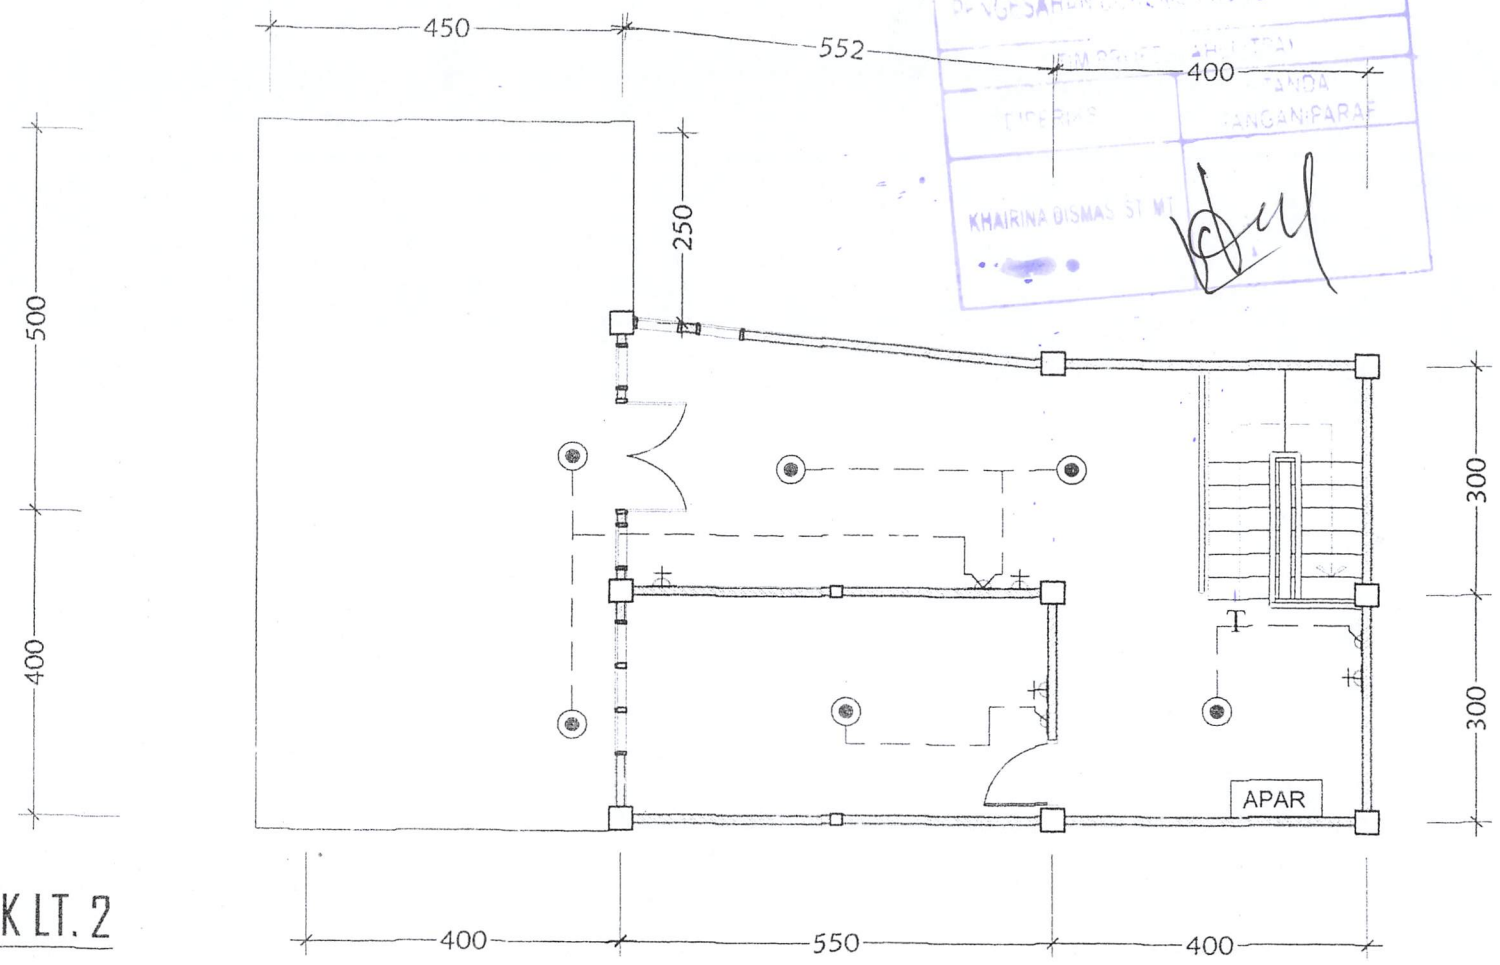


DENAH APAR LISTRIK LT. 2
 Skala 1:100

PEKERJAAN	Disetujui Oleh :	Dibuat Oleh :	BULANTAHUN
PEMBANGUNAN RUMAH TUNGGAL (KONSTRUKSI GEDUNG HUNIAN)	PEMILIK		2025
LOKASI			
JL RA. KARTINI KEL. TIGO KOTO DIATE KEC. PAYAKUMBUH UTARA - PAYAKUMBUH	HARDIATI	FANDI	

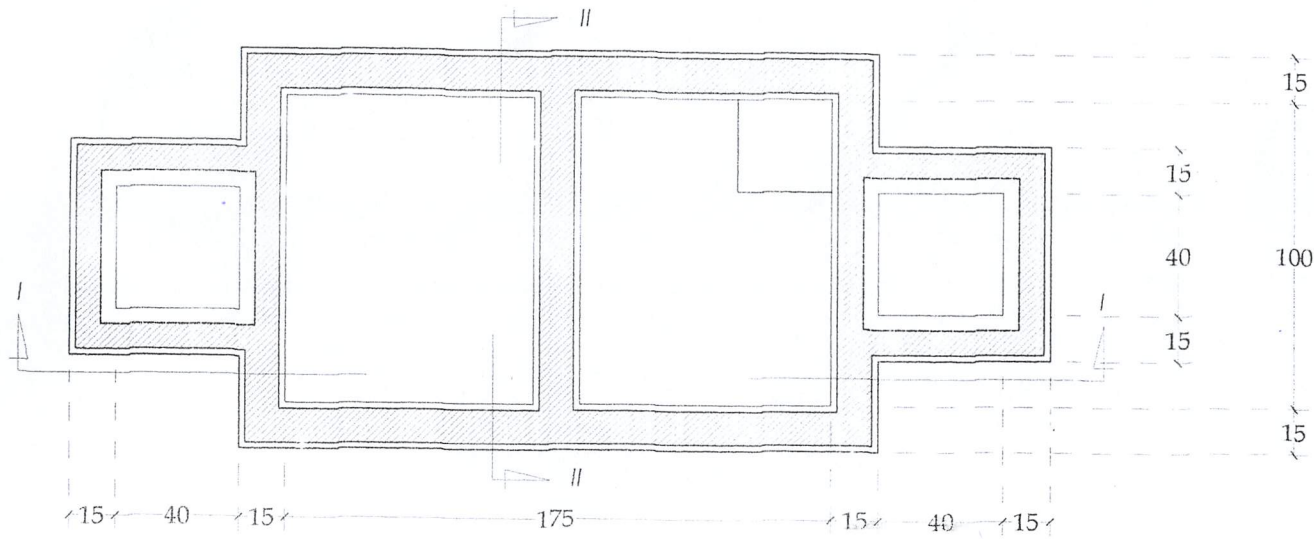


KORAN SAHAN DOKUMEN RENCANA TEKNIS	
TIM PROFESI AHLI TPAI	
PEKERJA	TANDA TANGAN PARAF
KHARINA DISMAS ST V 	

RENCANA SEPTICTANK
Skala 1 : 25


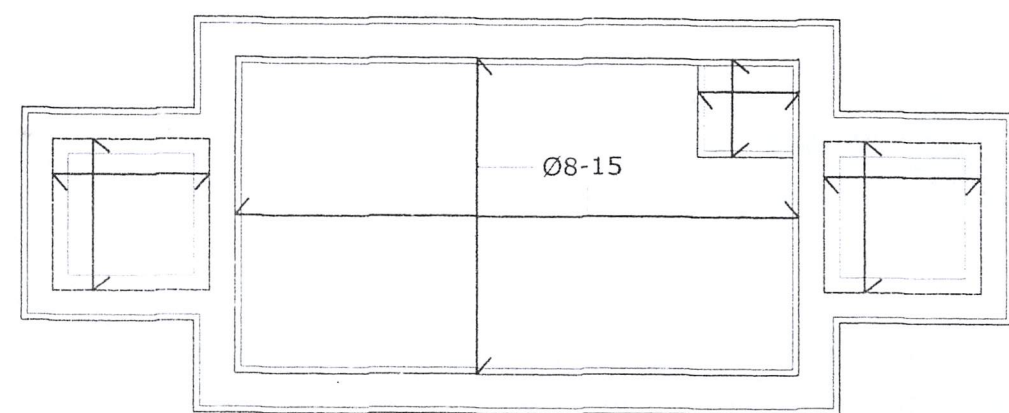


RENCANA PENULANGAN PLAT

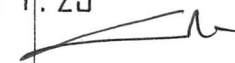	PEKERJAAN	Disetujui Oleh :	Dibuat Oleh :	BULANTAHUN
	PEMBANGUNAN RUMAH TUNGGAL (KONSTRUKSI GEDUNG HUNIAN)	PEMILIK Skala 1 : 25 		2025
	LOKASI JL RA. KARTINI KEL. TIGO KOTO DIATE KEC. PAYAKUMBUH UTARA - PAYAKUMBUH	HARDIATI	FANDI	



111

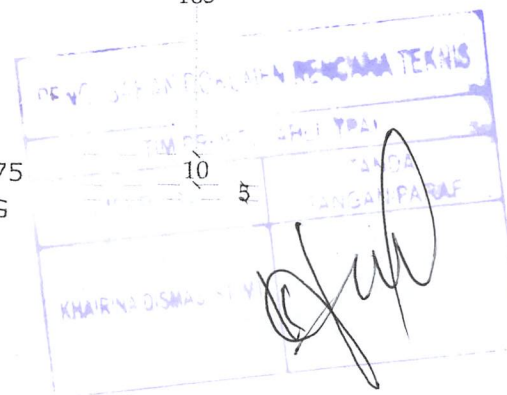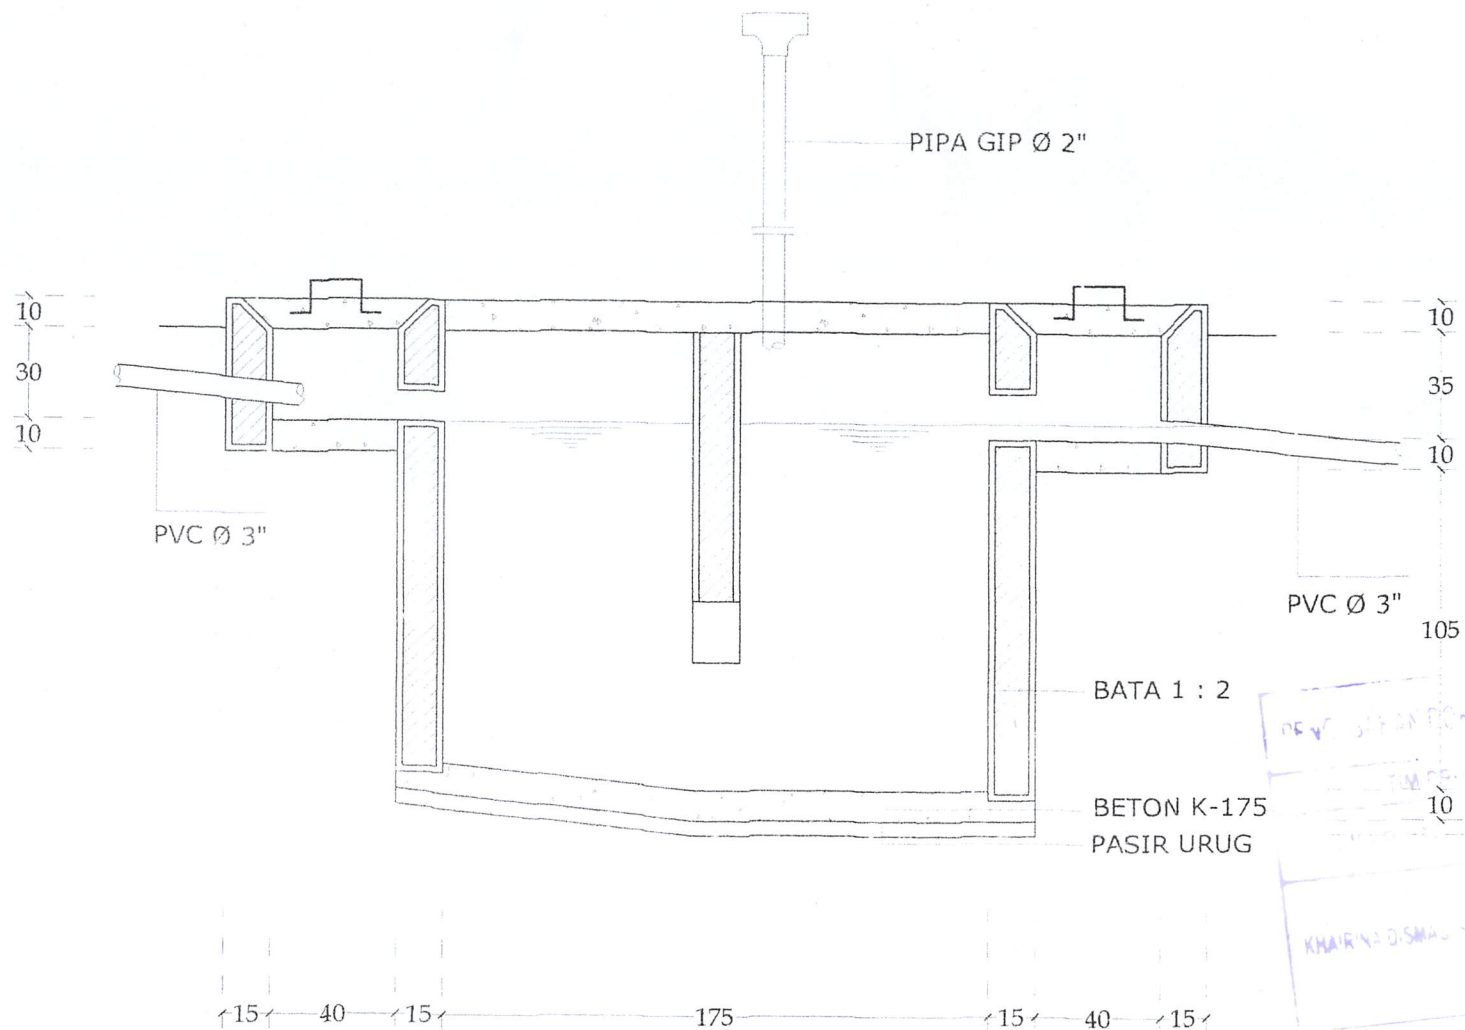

POTONGAN I - I
Skala 1 : 25
 RUMAH SUDUNAN RUMAH TUNGGAL
 (KONSTRUKSI GEDUNG HUNIAN)

LOKASI
 JL RA. KARTINI KEL. TIGO KOTO DIATE
 KEC. PAYAKUMBUH UTARA - PAYAKUMBUH

Disetujui Oleh :

PEMILIK


HARDIATI

Dibuat Oleh :

FANDI


BULAN/TAHUN

2025

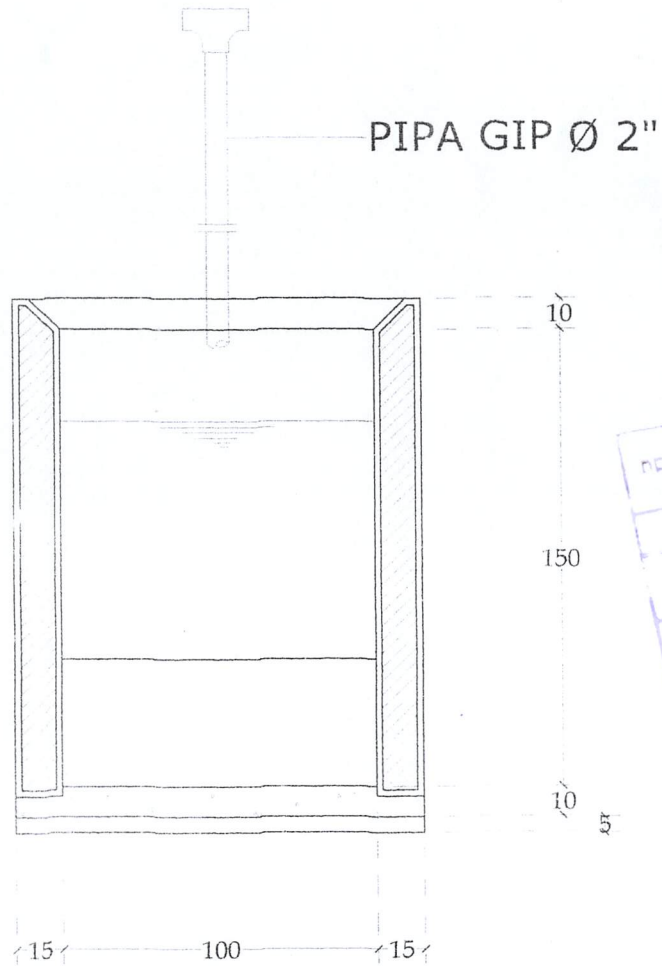

POTONGAN II - II
Skala 1:25

PEKERJAAN		Disetujui Oleh :	Dibuat Oleh :	BULAN/TAHUN
PEMBANGUNAN RUMAH TUNGGAL (KONSTRUKSI GEDUNG HUNIAN)		PEMILIK		2025
LOKASI		HARDIATI		
JL. RA. KARTINI KEL. TIGO KOTO DIATE KEC. PAYAKUMBUH UTARA - PAYAKUMBUH				FANDI

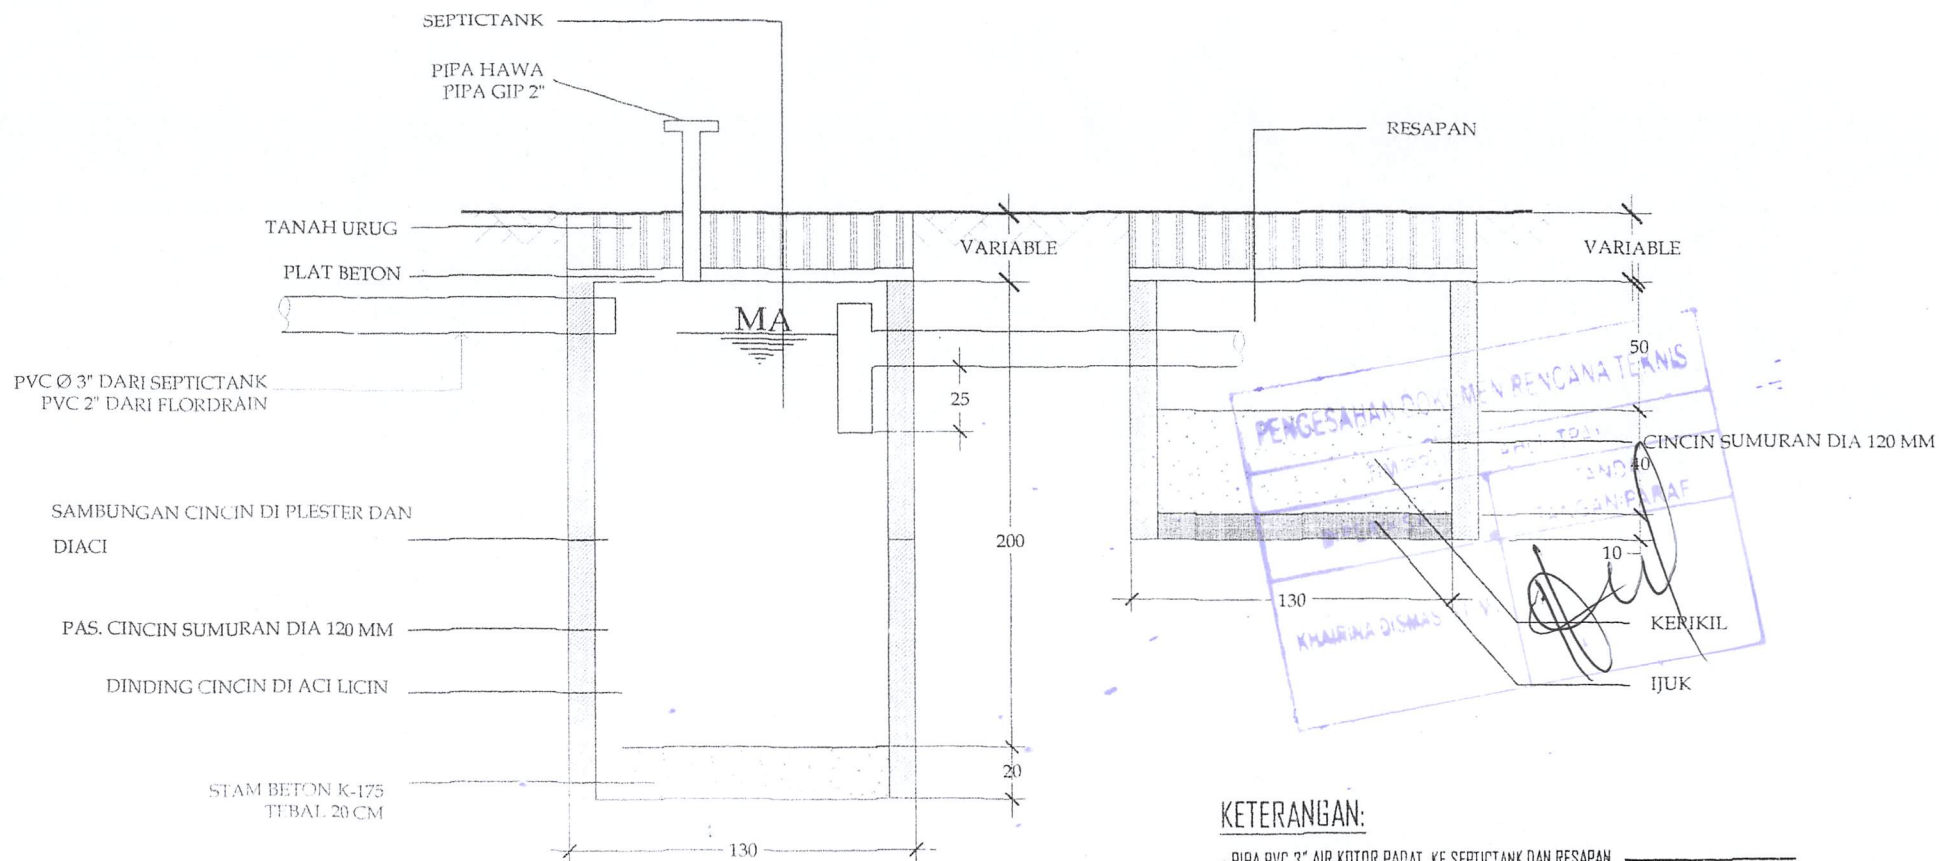

POTONGAN
SKALA 1 : 25

KETERANGAN:


- PIPA PVC 3" AIR KOTOR PADAT KE SEPTICTANK DAN RESAPAN
- PIPA PVC 3" AIR KOTOR CAIR DARI FLOR DRAIN KM LANGSUNG KE RESAPAN
- PIPA PVC 2" AIR KOTOR CAIR DARI WASTAFEL KE PIPA PEMBUANGAN KE PIPA 3"


PEKERJAAN		Disetujui Oleh :	Dibuat Oleh :	BULAN/TAHUN
PEMBANGUNAN RUMAH TUNGGAL (KONSTRUKSI GEDUNG HUNIAN)		PEMILIK		2025
LOKASI				
JL. RA. KARTINI KEL. TIGO KOTO DIATE KEC. PAYAKUMBUH UTARA - PAYAKUMBUH		HARDIATI	FANDI	

DENAH RENCANA LANTAI SATU


Skala 1:100

PENGESAHAN DAN TANDA RENCANA TEKNIS

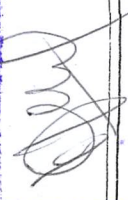TIM PROFESI SIPIL (TPA)	
DIPERIKSA	TANDA TANGAN PARAF
	

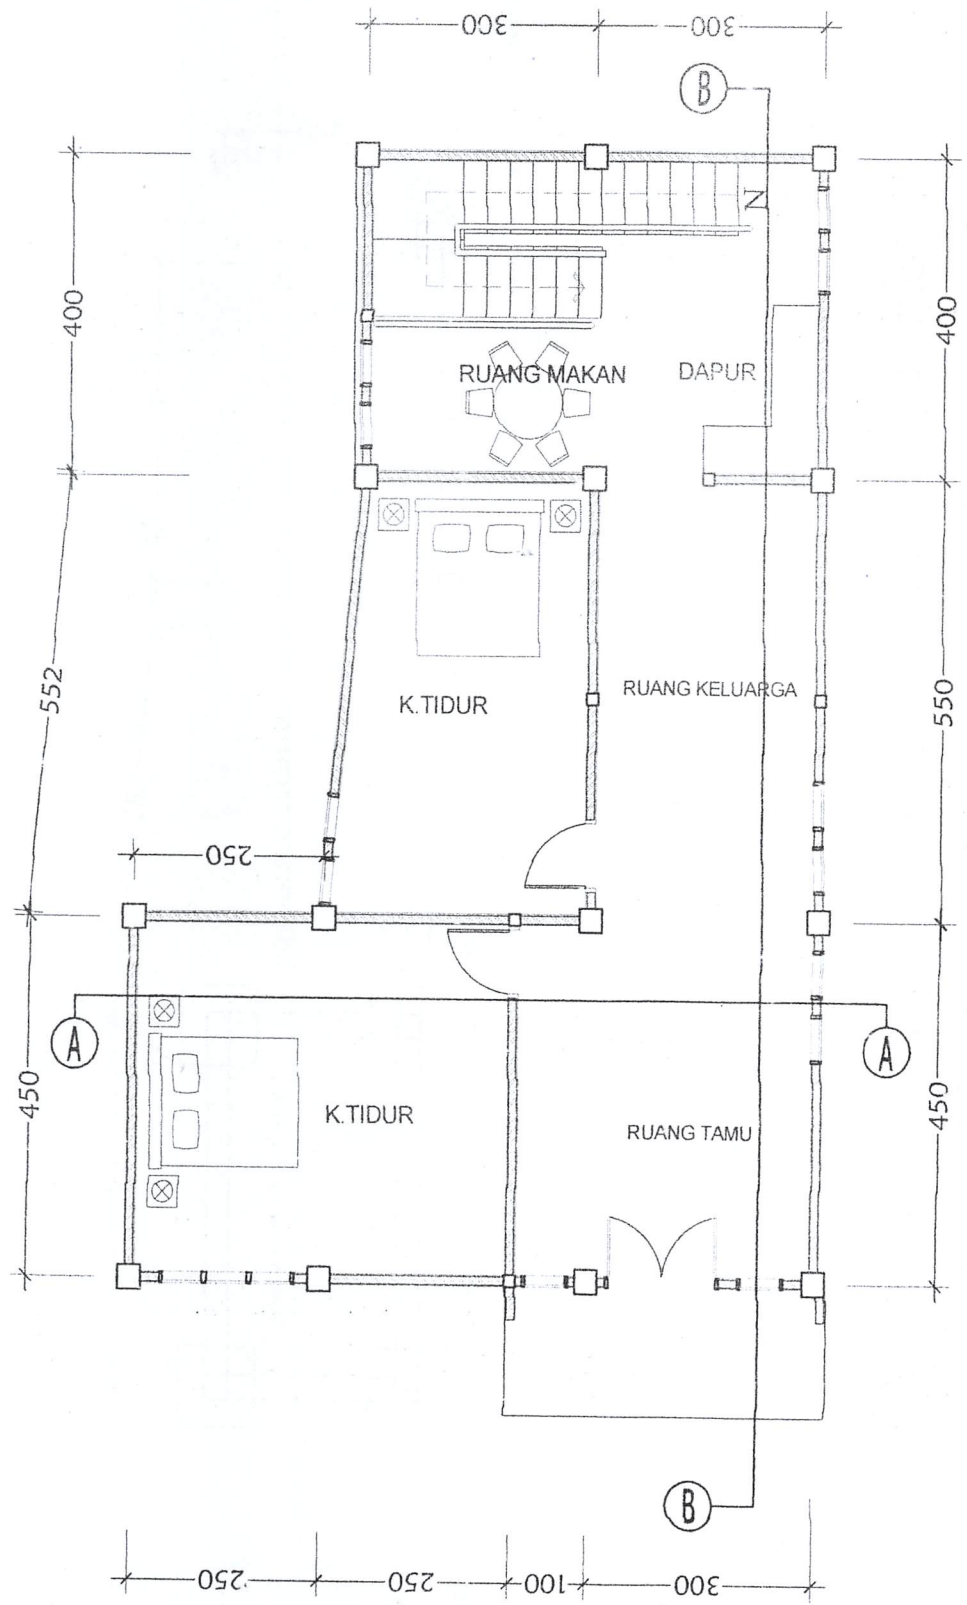

PERERJAAN	Disetujui Oleh :	BULANTAHUN
PEMBANGUNAN RUMAH TUNGGAL (KONSTRUKSI GEDUNG HUNIAN)	PEMILIK	2005
LOKASI JL RA. KARTINI KEL. TIGO KOTO DIATE KEC. PAYAKUMBUH UTARA - PAYAKUMBUH	HARDIATI	
	FANDI	

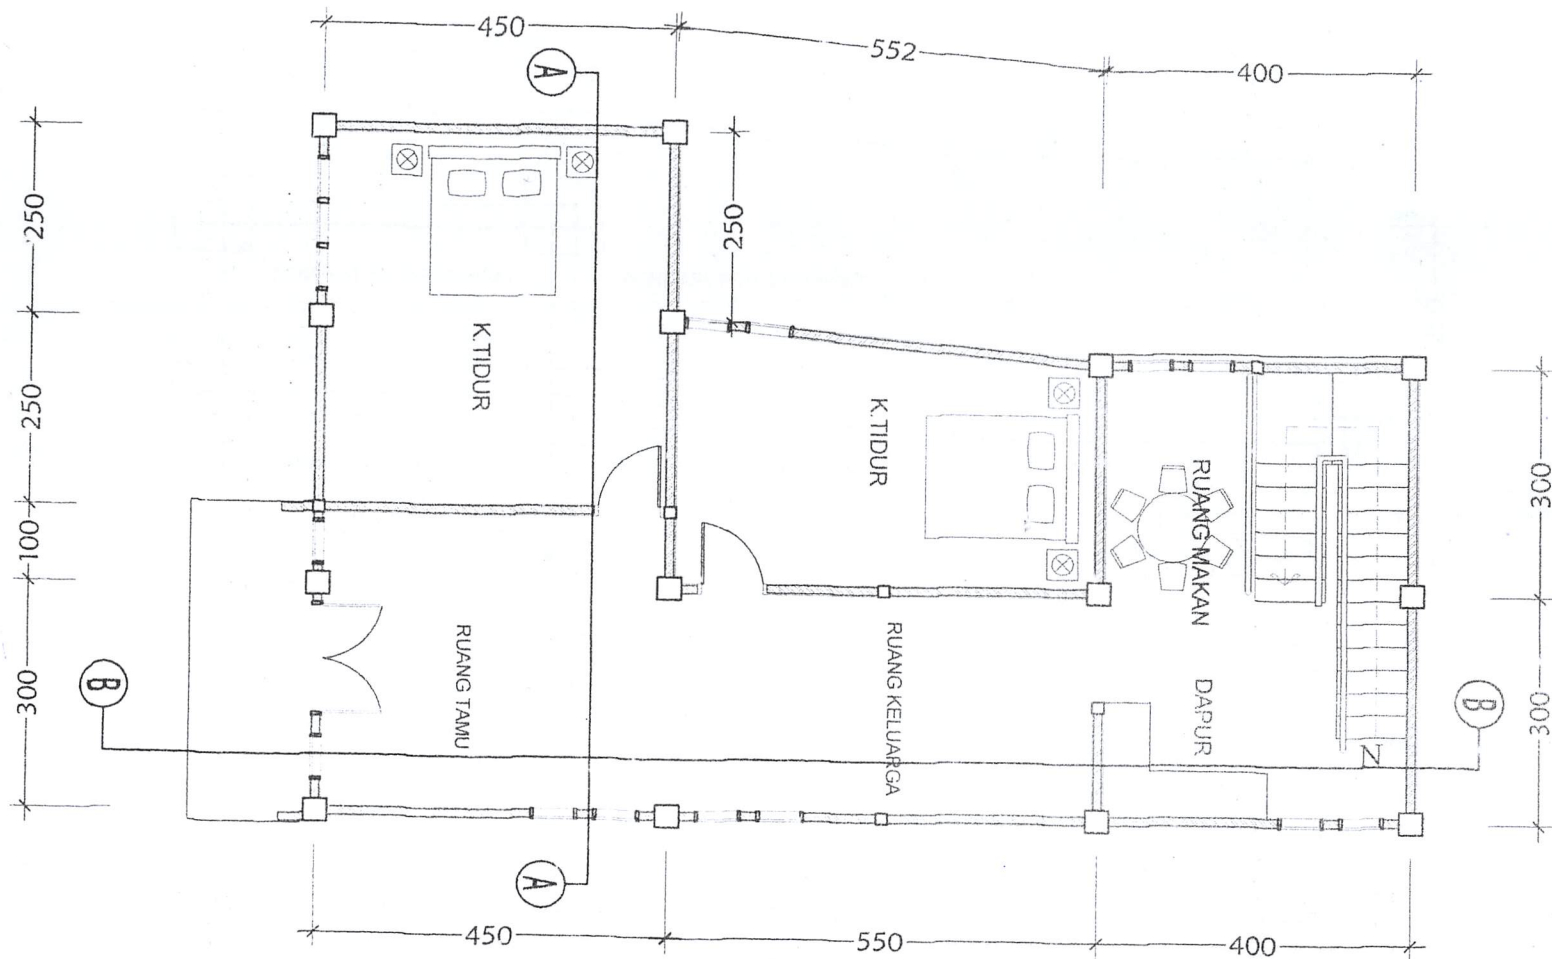

DENAH RENCANA LANTAI SATU

Skala 1:100

PENGESAHAN DOKUMEN RENCANA TEKNIS

TIM PROFESIONAL (TPA)

DIPERIKSA

TANDA
TANGAN HARAF

CHARINA DISA... 17

[Signature]

PEKERJAAN

PEMBANGUNAN RUMAH TUNGGAL
(KONSTRUKSI GEDUNG HUNIAN)

LOKASI

JL. RA. KARTINI KEL. TIGO KOTO DIATE
KEC. PAYAKUMBUH UTARA - PAYAKUMBUH

Disetujui Oleh :

PEMILIK

HARDIATI


Dibuat Oleh :

FANDI

BULANTAHUN


2025




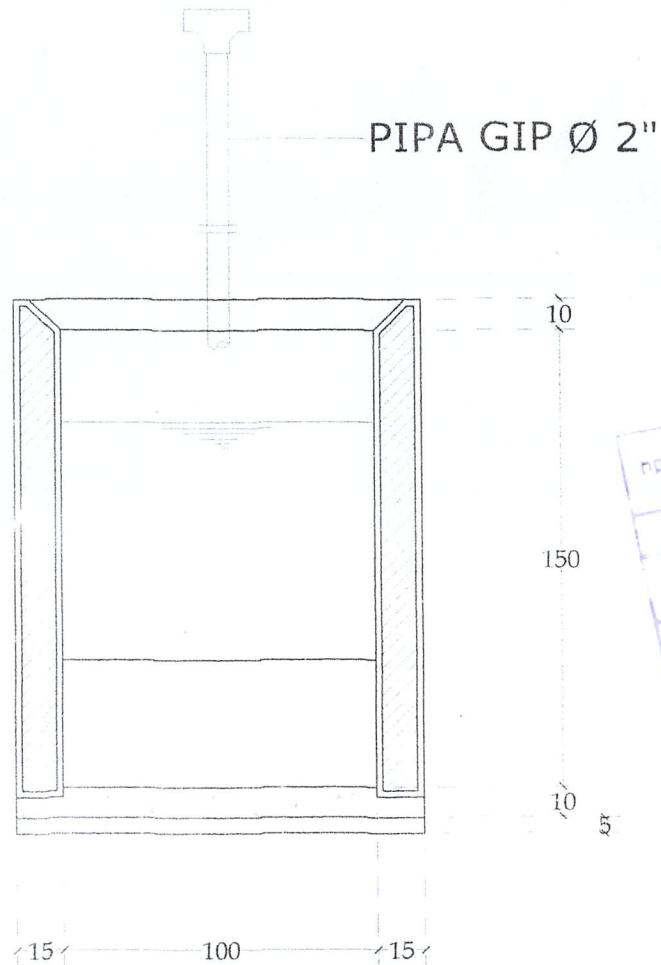

POTONGAN II - II
Skala 1:25

PEKERJAAN		Disetujui Oleh :	Dibuat Oleh :	BULAN/TAHUN
PEMBANGUNAN RUMAH TUNGGAL (KONSTRUKSI GEDUNG HUNIAN)		PEMILIK 		2025
LOKASI				
JL. RA. KARTINI KEL. TIGO KOTO DIATE KEC. PAYAKUMBUH UTARA - PAYAKUMBUH				
		<u>HARDIATI</u>	<u>FANDI</u>	

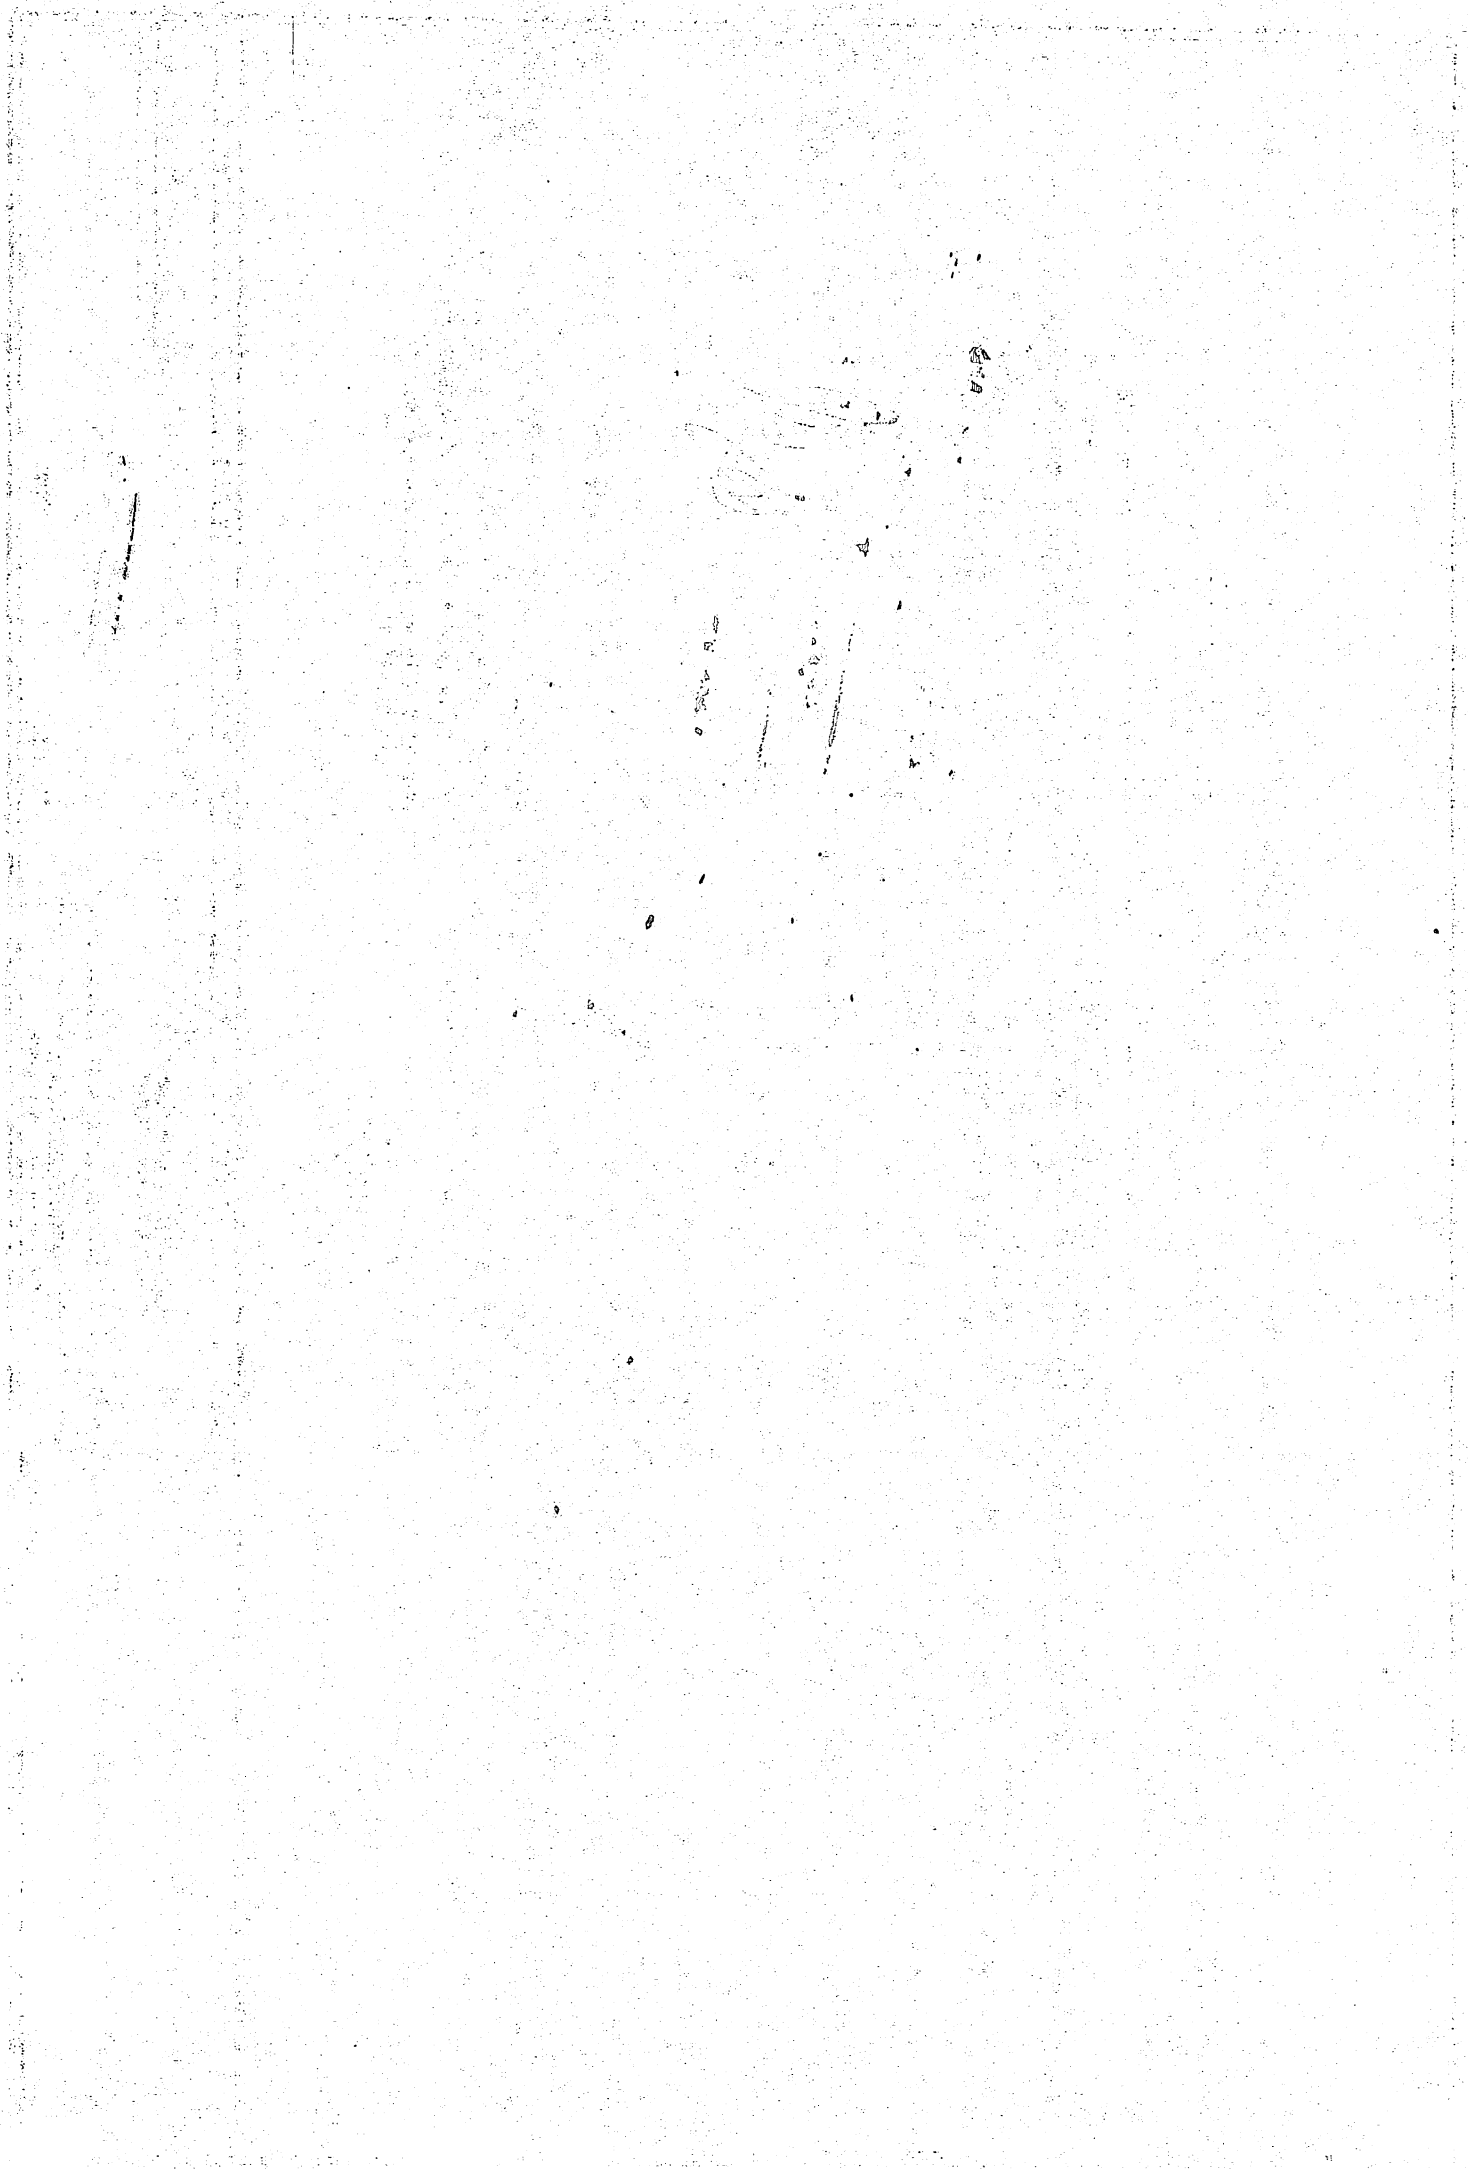

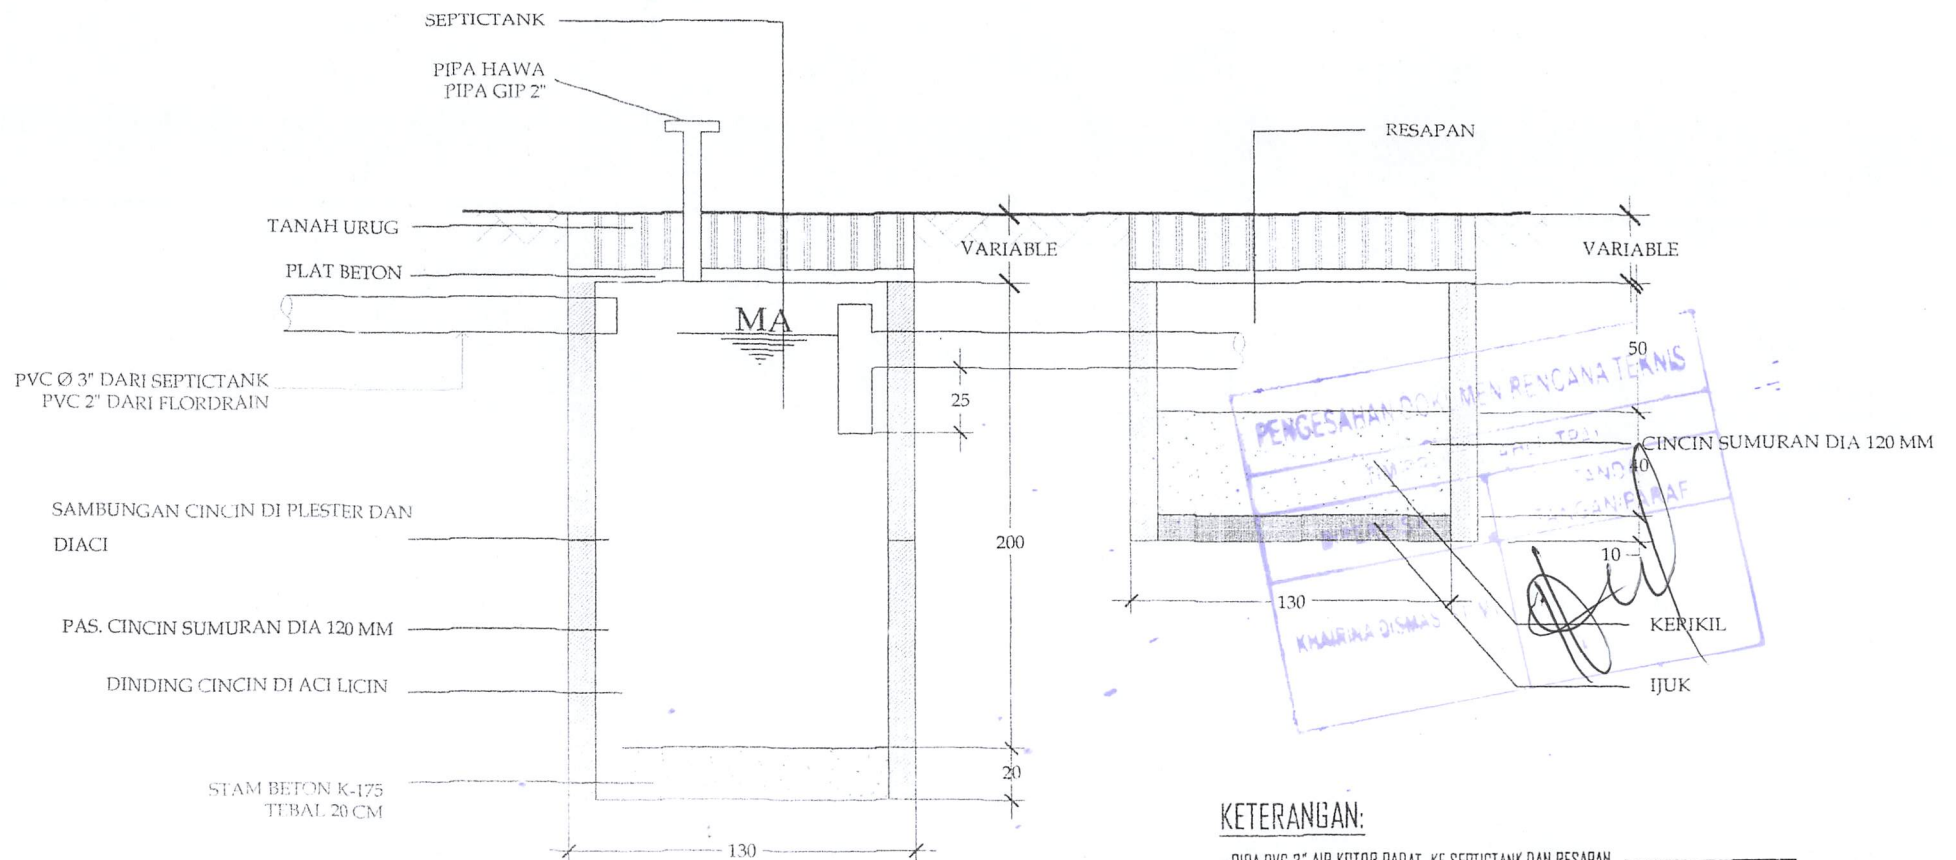


KETERANGAN:

- PIPA PVC 3" AIR KOTOR PADAT KE SEPTICTANK DAN RESAPAN
- PIPA PVC 3" AIR KOTOR CAIR DARI FLOR DRAIN KM LANGSUNG KE RESAPAN
- PIPA PVC 2" AIR KOTOR CAIR DARI WASTAFEL KE PIPA PEMBUANGAN KE PIPA 3"

POTONGAN SKALA 1 : 25

PEKERJAAN	Disetujui Oleh :	Dibuat Oleh :	BULAN/TAHUN
PEMBANGUNAN RUMAH TUNGGAL (KONSTRUKSI GEDUNG HUNIAN)	PEMILIK		2025
LOKASI			
JL RA. KARTINI KEL. TIGO KOTO DIATE KEC. PAYAKUMBUH UTARA - PAYAKUMBUH	HARDIATI	FANDI	

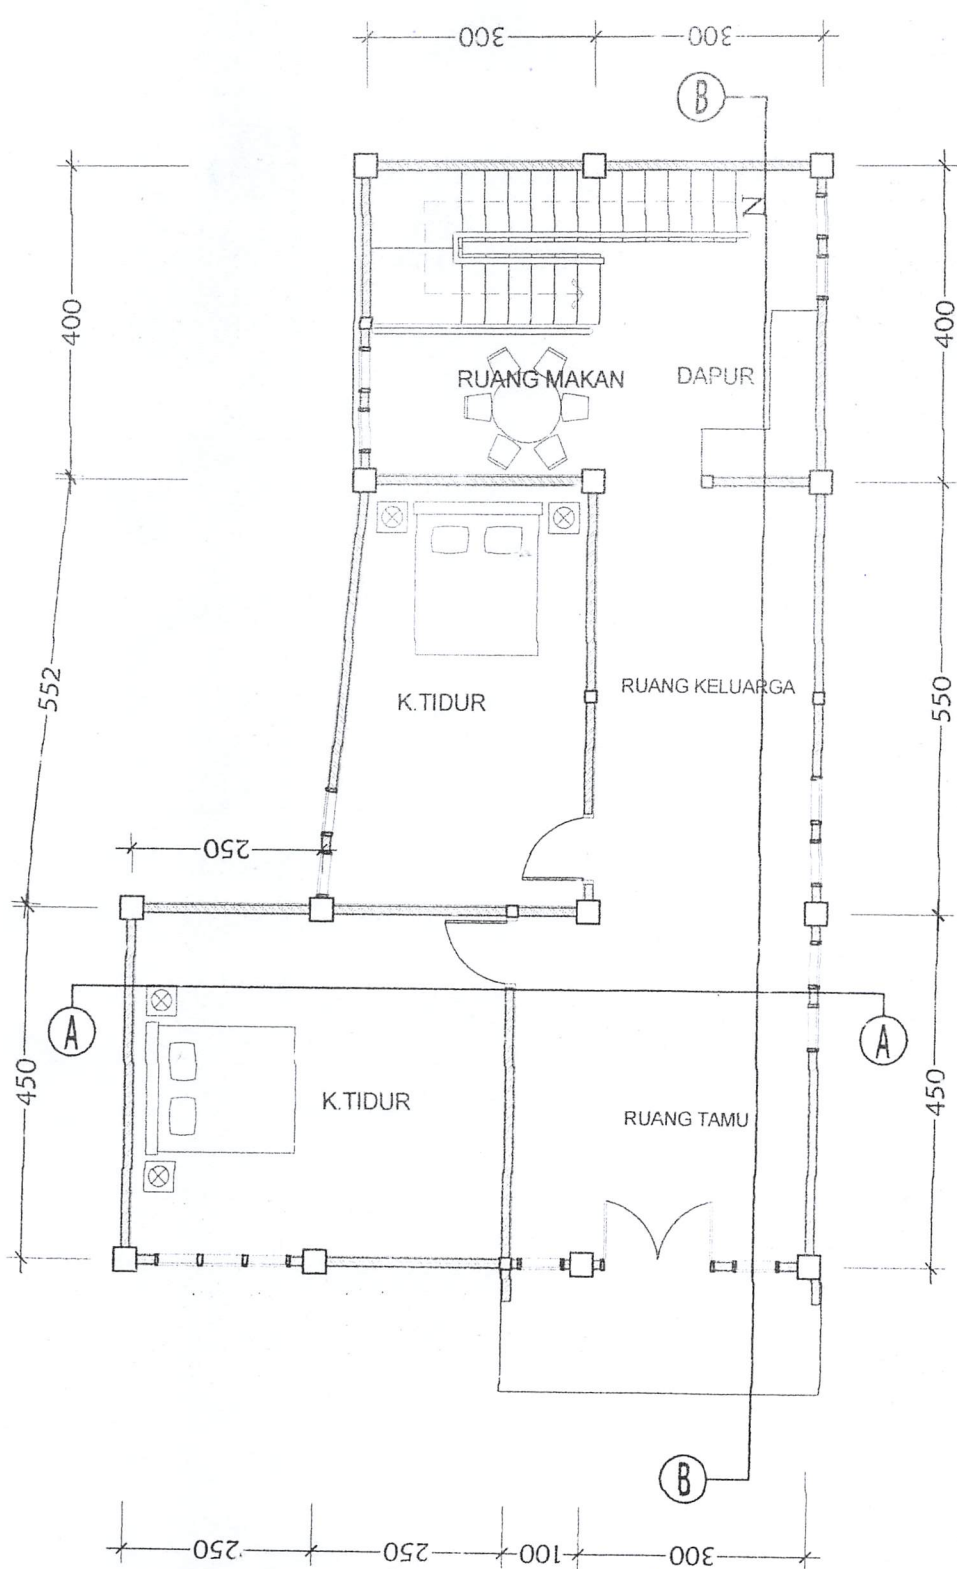


DENAH RENCANA LANTAI SATU

Skala 1:100

PENGESAHAN DAN RENCANA TEKNIS


TIM PROFESI SIPIL (TRAI)	
DIPERIKSA	TANDA TANGAN PARAF

PEKERJAAN		Disetujui Oleh :	BULAN TAHUN
PEMBANGUNAN RUMAH TUNGGAL (KONSTRUKSI GEDUNG HUNIAN)		PEMILIK	2025
LOKASI		HARDIATI	FANDI
JL. RA. KARTINI KEL. TIGO KOTO DIATE KEC. PAYAKUMBUH UTARA - PAYAKUMBUH			

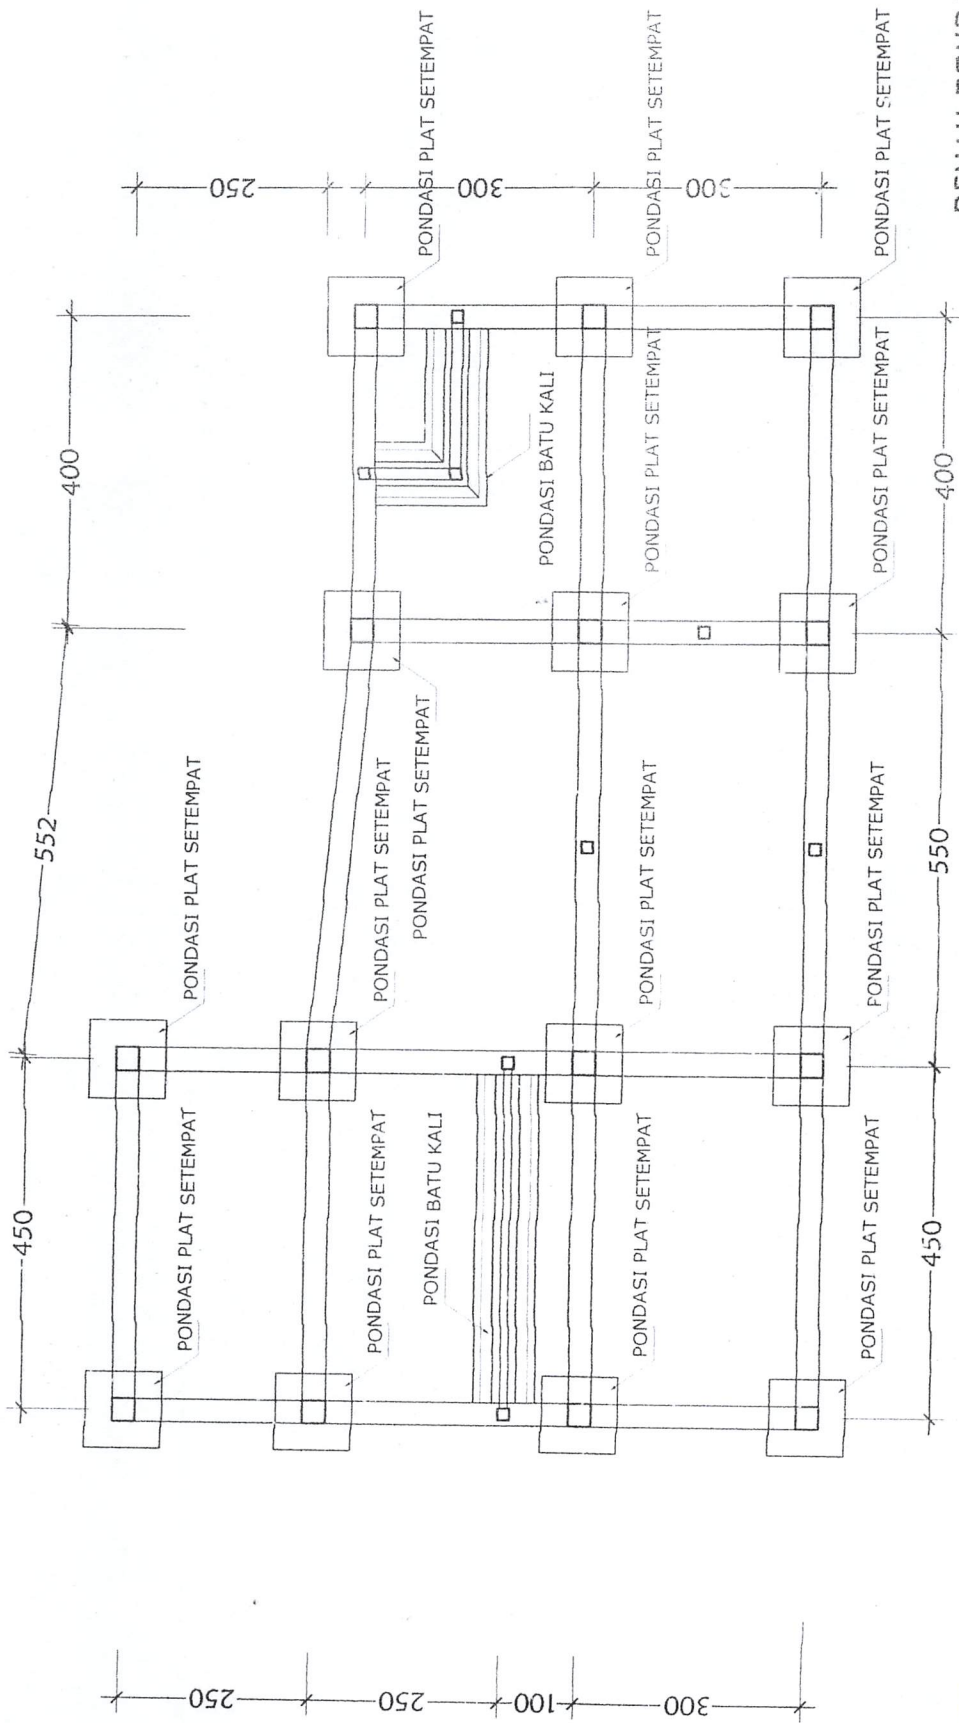


DENAH PONDASI

Skala 1:100

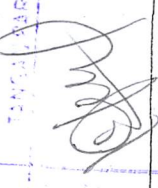PENGESAHAN DOKUMEN RENCANA TEKNIS	
DIPERIKSA	TAMBAH
TAMBAH	TAMBAH
	

Pekerjaan		Disetujui Oleh :		Dibuat Oleh :		BULANTAHUN
PEMBANGUNAN RUMAH TUNGGAL (KONSTRUKSI GEDUNG HUNIAN)		PEMILIK				2025
LOKASI Jl. RA. KARTINI KEL. TIGO KOTO DIATE KEC. PAYAKUMBUH UTARA - PAYAKUMBUH		HARDIATI		FANDI		

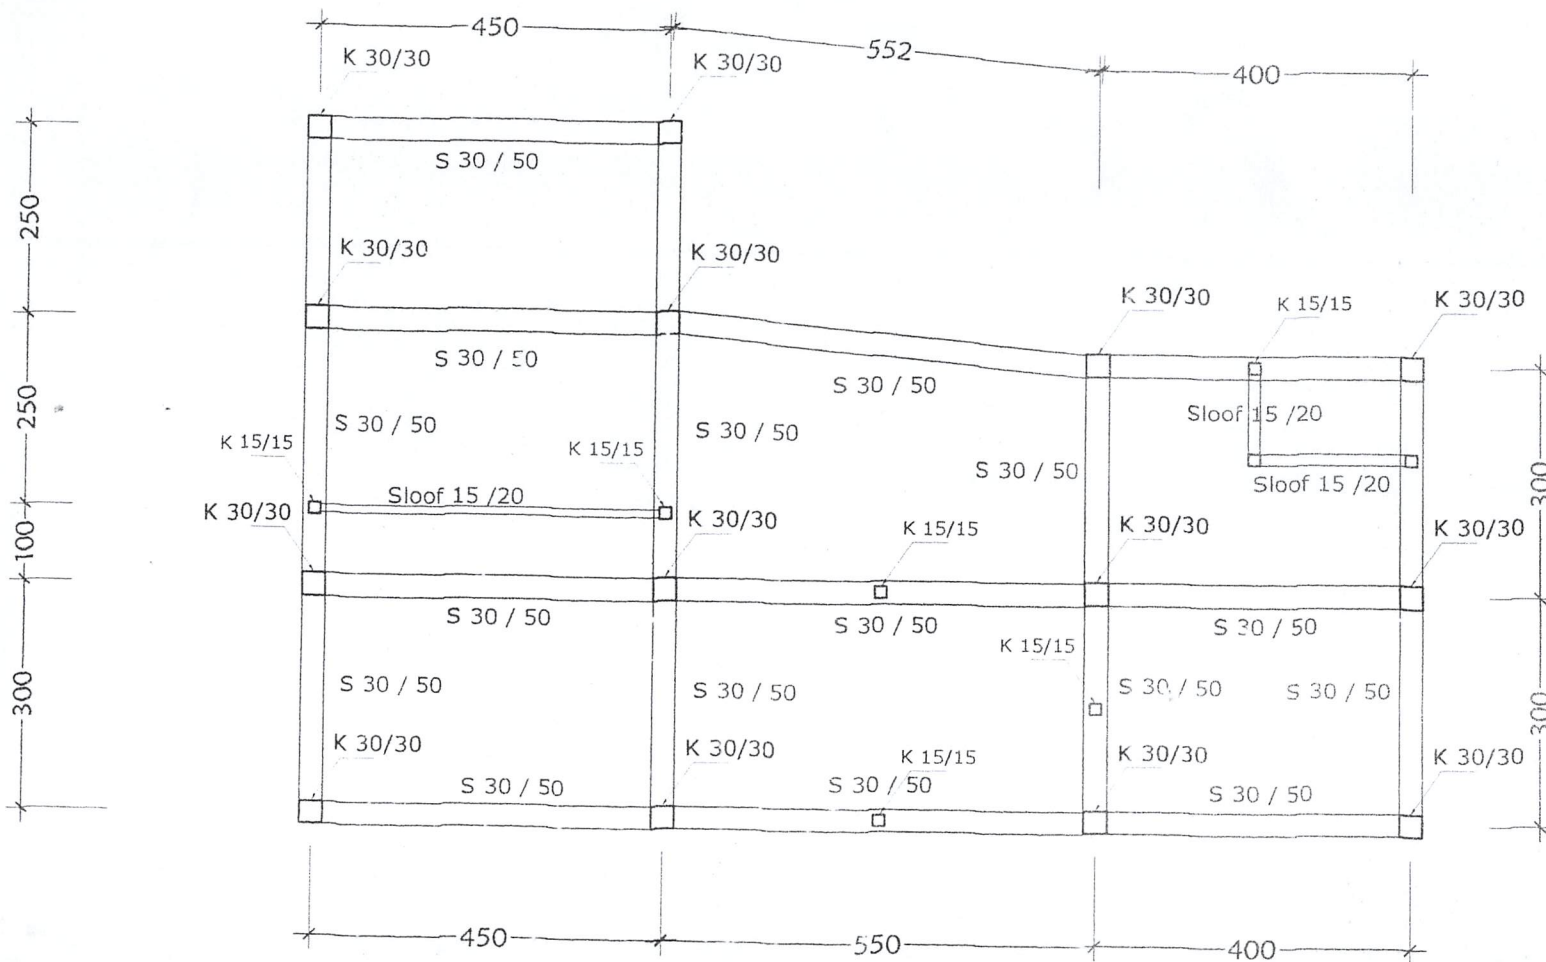


DENAH KOLOM DAN SLOOF
Skala 1:100


PEMERINTAH KABUPATEN TANGERANG	
DINAS PERENCANAAN DAN KEBANGSAHANSAN	
DIPERIKSA	TANDA TANGAN/PARAF
KHARISMA DITAMA 11/07	<i>[Signature]</i>

PEKERJAAN	Disetujui Oleh :	Dibuat Oleh :	BULAN/TAHUN
PEMBANGUNAN RUMAH TUNGGAL (KONSTRUKSI GEDUNG HUNIAN)	PEMILIK		2025
LOKASI			
JL. RA. KARTINI KEL. TIGO KOTO DIATE KEC. PAYAKUMBUH UTARA - PAYAKUMBUH	HARDIATI	FANDI	




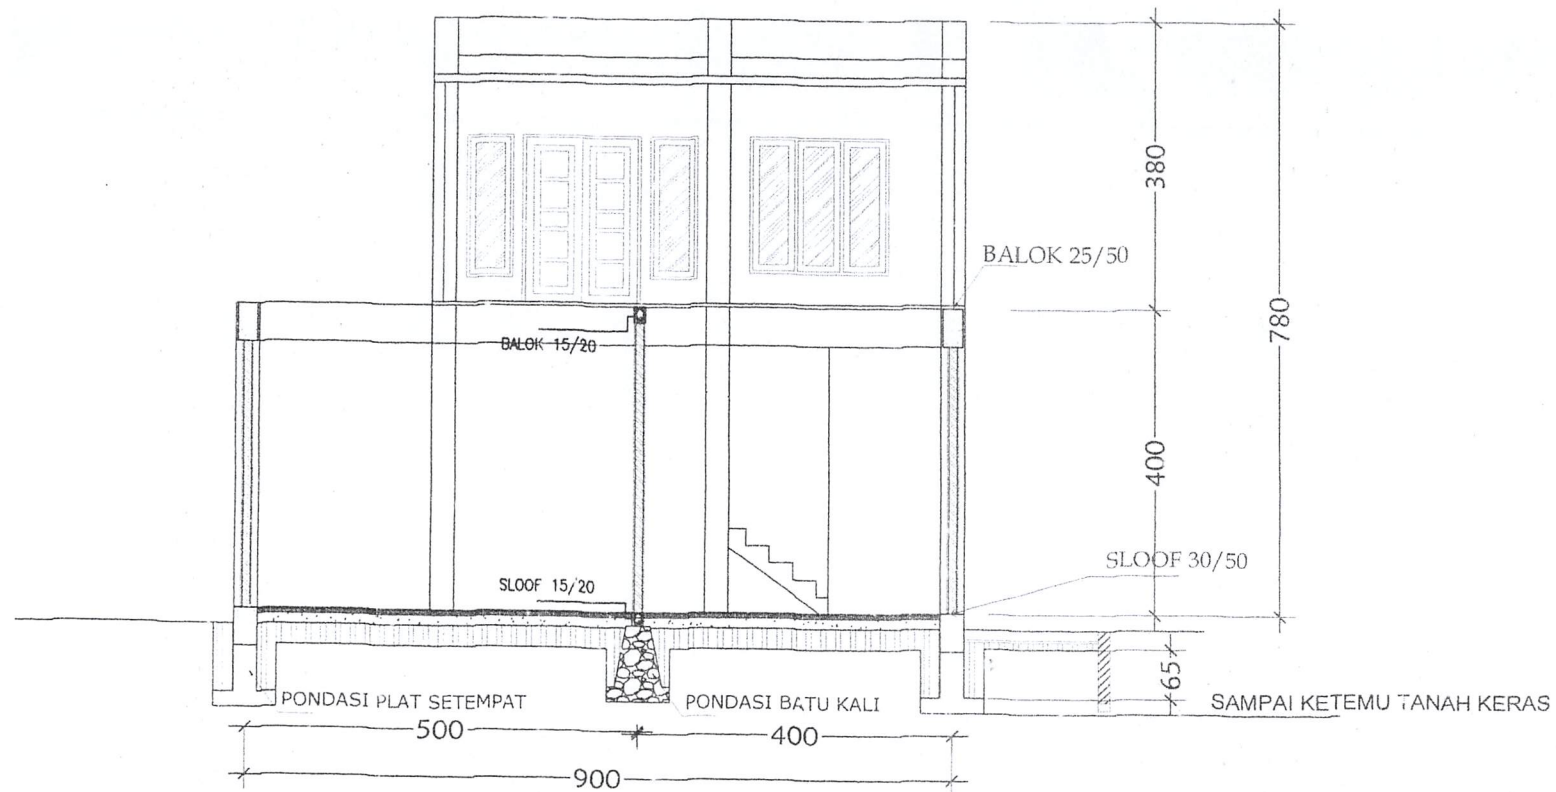

POTONGAN A - A
Skala 1:100

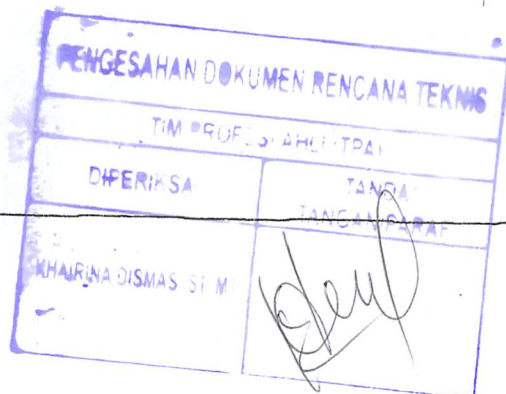


PERERJAN	Disetujui Oleh :	Dibuat Oleh :	BULANTAHUN
PEMBANGUNAN RUMAH TUNGGAL (KONSTRUKSI GEDUNG HUNIAN)	PEMILIK		2025
LOKASI	HARDIATI	FANDI	
JL RA. KARTINI KEL. TIGO KOTO DIATE KEC. PAYAKUMBUH UTARA - PAYAKUMBUH			

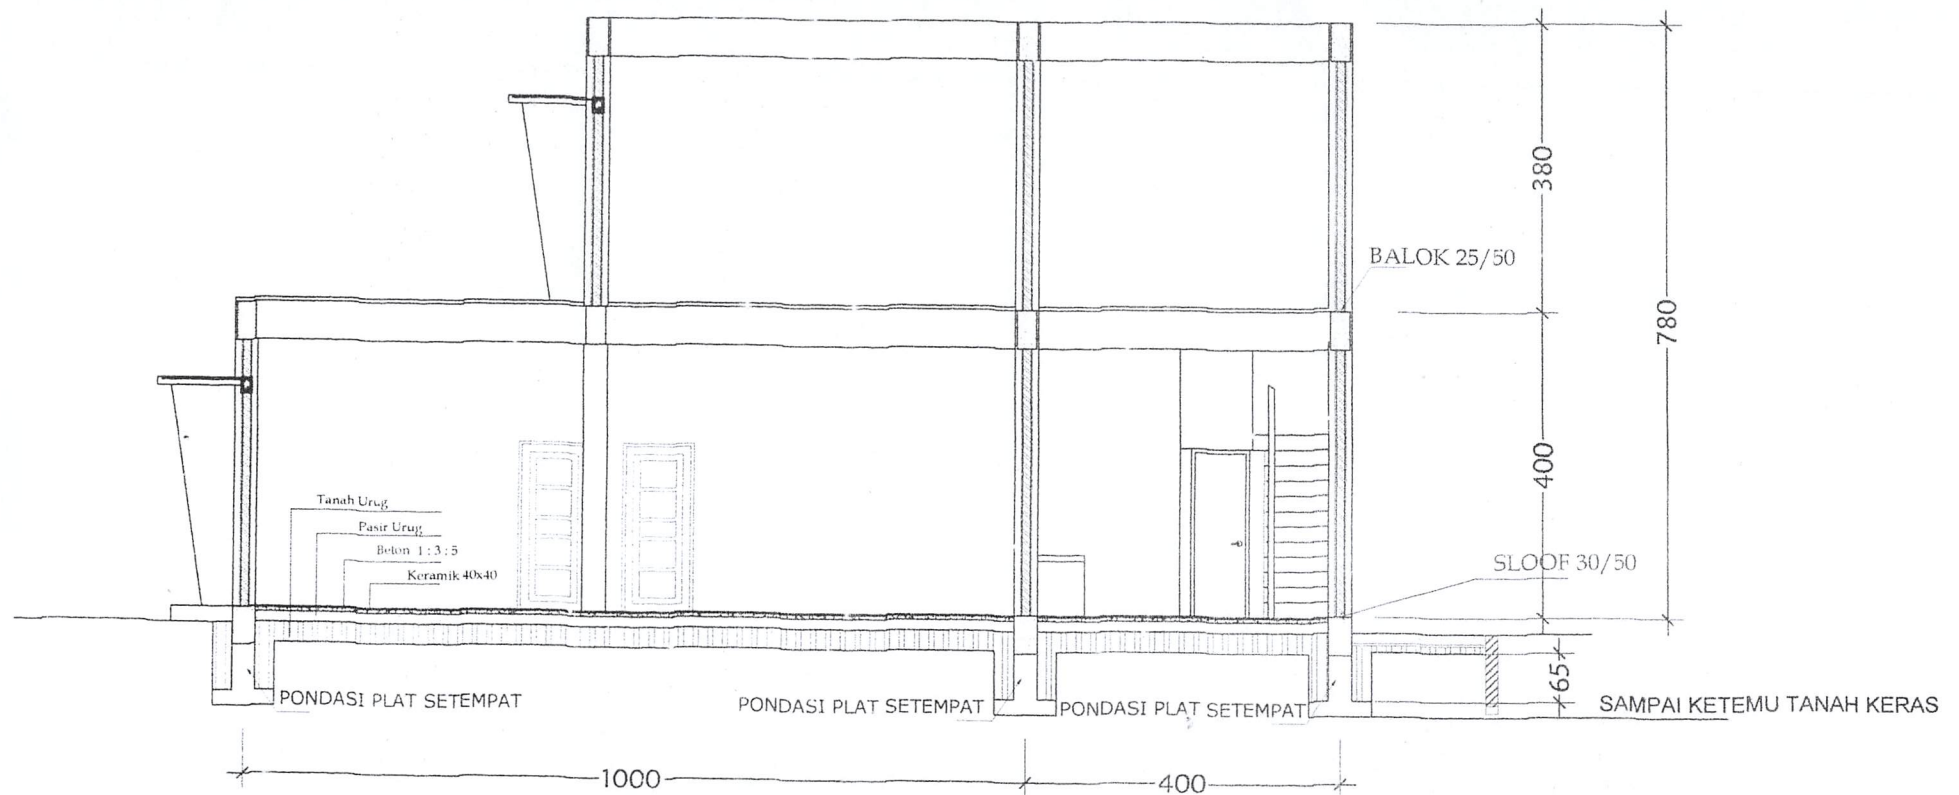

POTONGAN B - B
Skala 1:100

PENGESAHAN DOKUMEN RENCANA TEKNIS	
TIM PROF. S. A. H. L. T. P. A.	
DIPERIKSA	TANDA TANGAN PARAF
HAIRINA DISMAS ST. V.	

PEKERJAAN	Disetujui Oleh :	Dibuat Oleh :	BULAN/TAHUN
PEMBANGUNAN RUMAH TUNGGAL (KONSTRUKSI GEDUNG HUNIAN)	PEMILIK		2025
LOKASI			
JL. RA. KARTINI KEL. TIGO KOTO DIATE KEC. PAYAKUMBUH UTARA - PAYAKUMBUH	HARDIATI	FANDI	

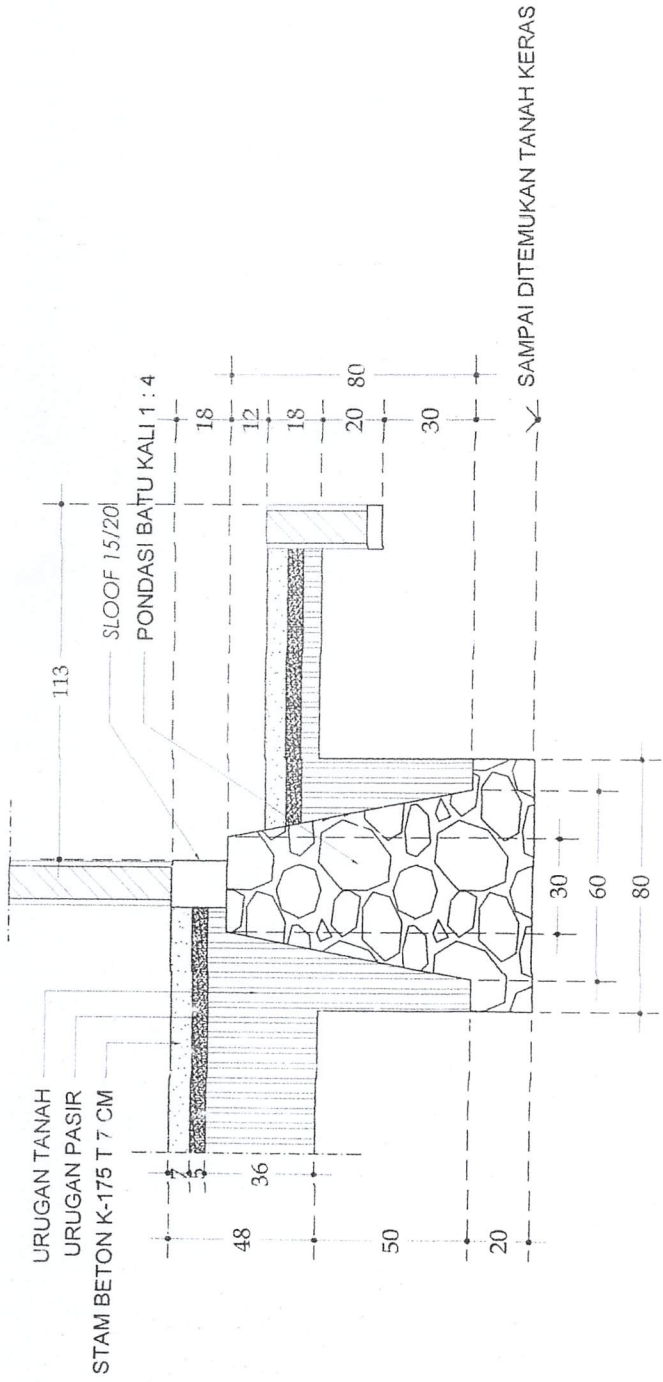


DETAIL POTONGAN PONDASI
Skala 1:25


PENGESAHAN RENCANA PEKERJAAN TEKNIK	
DIREKSI	TANDU LANGKAP
HAIRINA DISAPUSI	

PEKERJAAN		Disetujui Oleh :	Dibuat Oleh :	BULANTAHUN
PEMBANGUNAN RUMAH TUNGGAL (KONSTRUKSI GEDUNG HUNIAN)				
LOKASI		PEMILIK		2025
JL RA. KARTINI KEL. TIGO KOTO DIATE KEC. PAYAKUMBUH UTARA - PAYAKUMBUH		HARDIATI	FANDI	



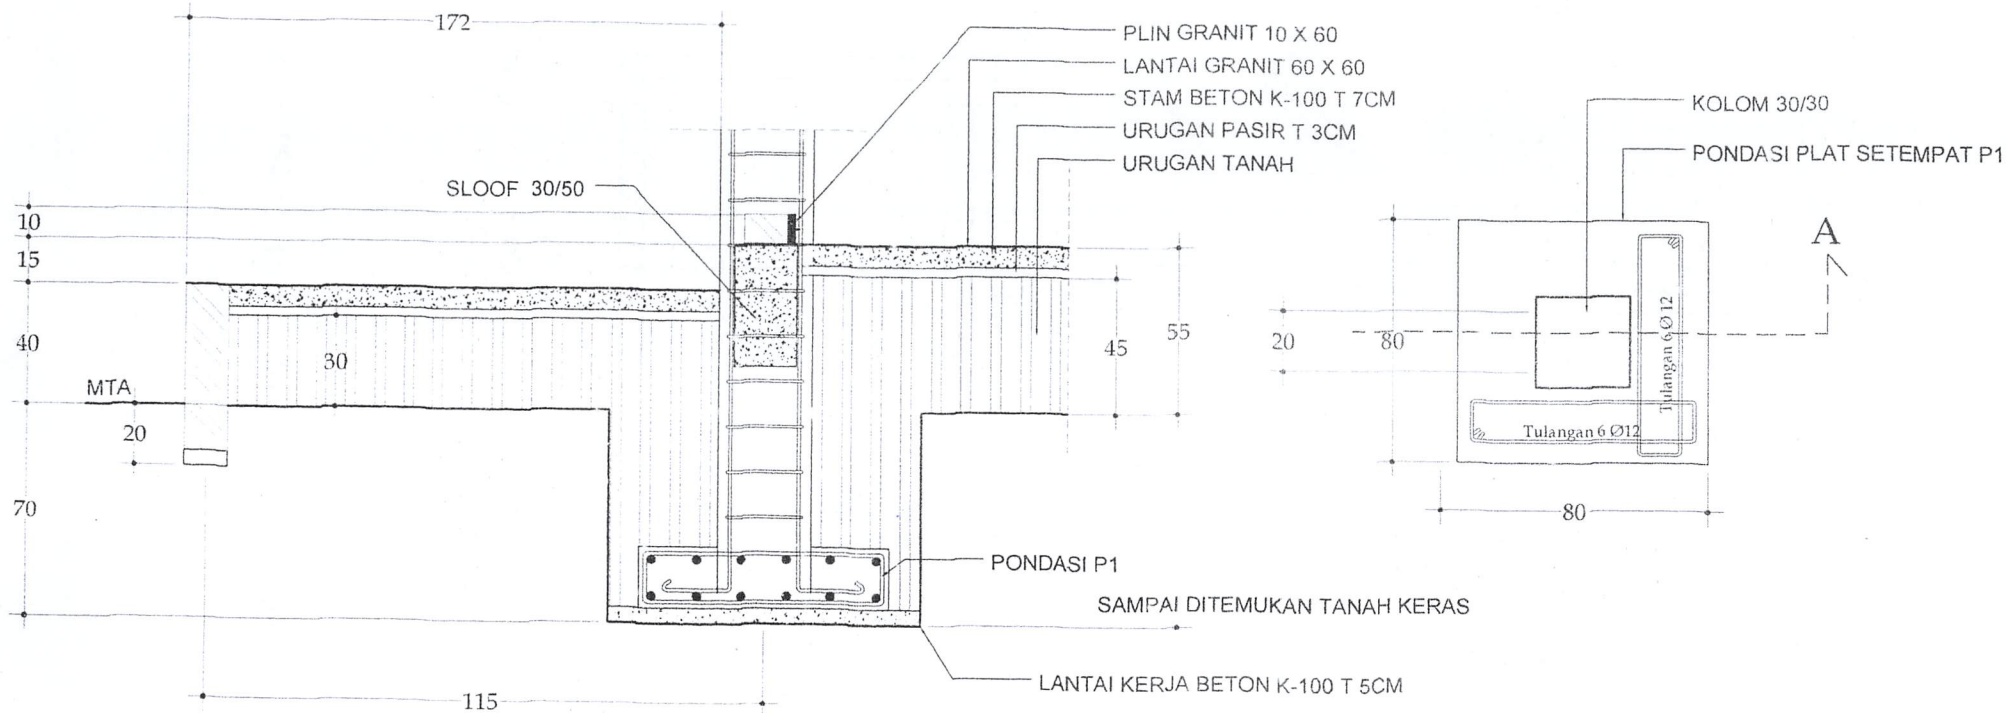


DETAIL PONDASI PELAT SETEMPAT
SKALA 1:25

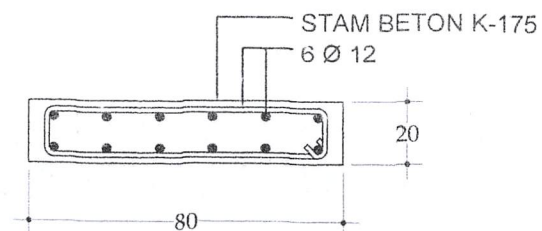


POTONGAN A
SKALA 1:25

PEMERSAHAN DOKUMEN RENCANA TEKNIS	
TIM PROFESIONAL (TPAI)	
DIPERIKSA	TANDA
KHAIRINA DISMAS ST MT	TANGANIPARAF

PEKERJAAN	Diseujui Oleh :	Dibuat Oleh :	BULAN/TAHUN
PEMBANGUNAN RUMAH TUNGGAL (KONSTRUKSI GEDUNG HUNIAN)	PEMILIK		2025
LOKASI			
JL RA. KARTINI KEL. TIGO KOTO DIATE KEC. PAYAKUMBUH UTARA - PAYAKUMBUH	HARDIATI	FANDI	



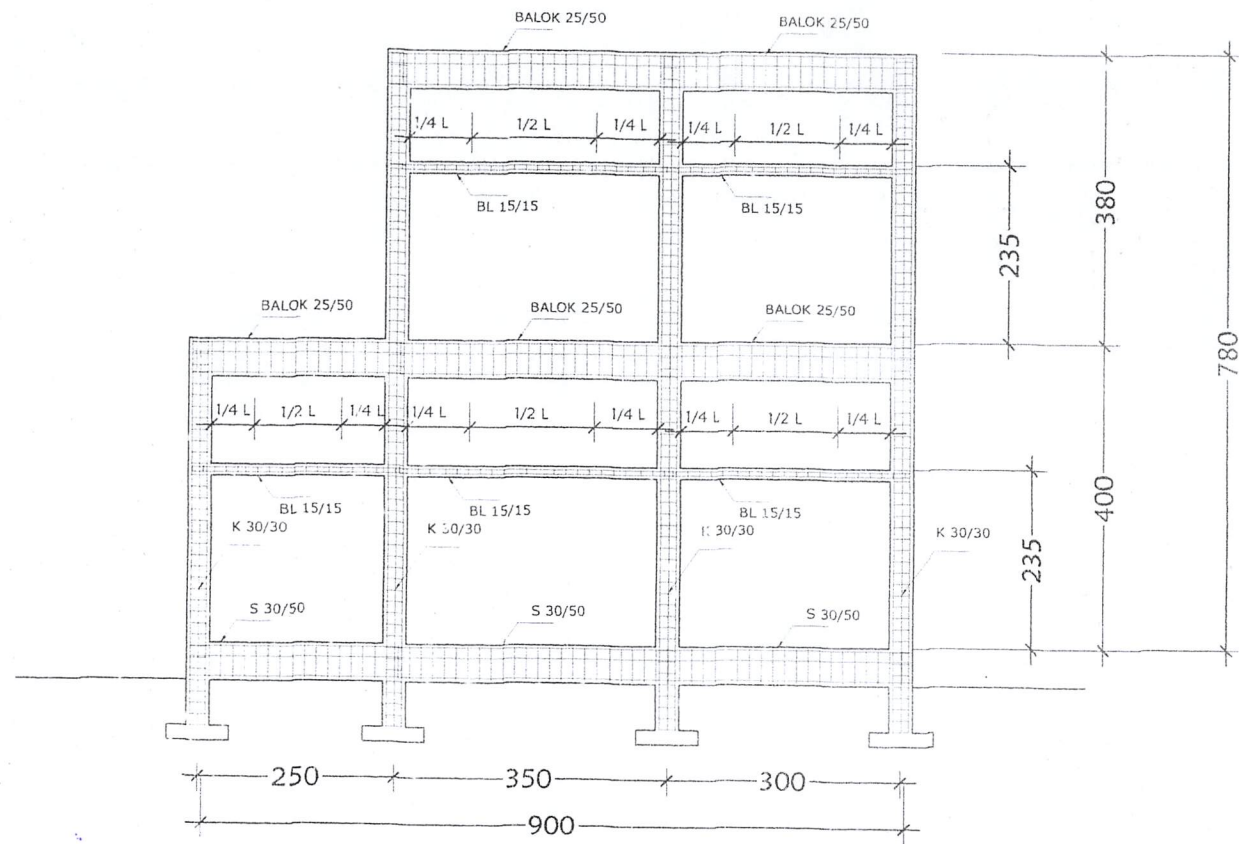





PORTAL 1
SKALA 1:100

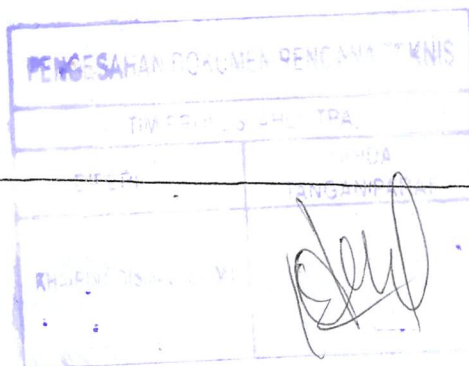

PEKERJAAN	Disetujui Oleh :	Dibuat Oleh :	BULAN/TAHUN
PEMBANGUNAN RUMAH TUNGGAL (KONSTRUKSI GEDUNG HUNIAN)	PEMILIK		2025
LOKASI			
JL RA. KARTINI KEL. TIGO KOTO DIATE KEC. PAYAKUMBUH UTARA - PAYAKUMBUH	HARDIATI	FANDI	

TABEL PEMBESIAN SLOOF

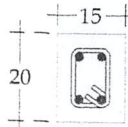
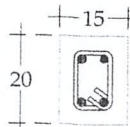
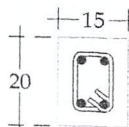
	Tumpuan	Lapangan	Tumpuan
SLOOF 15 / 20			
Dimensi	15 X 20	15 X 20	15 X 20
Tulangan Atas	2 Ø 10	2 Ø 10	2 Ø 10
Tulangan Tengah			
Tulangan Bawah	2 Ø 10	2 Ø 10	2 Ø 10
Sengkang	Ø 8 - 150	Ø 8 - 150	Ø 8 - 150
	1/4L	1/2L	1/4L

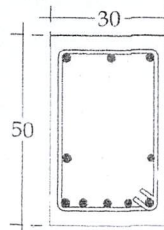
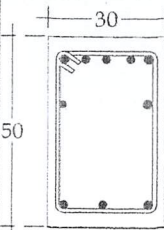
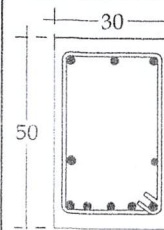
	Tumpuan	Lapangan	Tumpuan
SLOOF 30 / 50			
Dimensi	30 X 50	30 X 50	30 X 50
Tulangan Atas	3 D 16	7 D 16	3 D 16
Tulangan Tengah			
Tulangan Bawah	7 D 16	3 D 16	7 D 16
Sengkang	Ø 8 - 150	Ø 8 - 150	Ø 8 - 150
	1/4L	1/2L	1/4L

PENGESAHAN RENCANA TEKNIS	
DIPERIKSA	
KHAIRINA DISMAS ST MI 	TANDA TANGAN PARAF

PEKERJAAN	Disetujui Oleh :	Dibuat Oleh :	BULAN/TAHUN
PEMBANGUNAN RUMAH TUNGGAL (KONSTRUKSI GEDUNG HUNIAN)	PEMILIK		2025
LOKASI			
JL RA. KARTINI KEL. TIGO KOTO DIATE KEC. PAYAKUMBUH UTARA - PAYAKUMBUH	HARDIATI	FANDI	

TABEL PEMBESIAN KOLOM

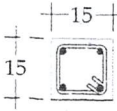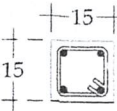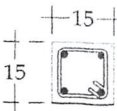	Tumpuan	Lapangan	Tumpuan
KOLOM 15 / 15			
Dimensi	15 X 15	15 X 15	15 X 15
Tulangan Atas	2 Ø 10	2 Ø 10	2 Ø 10
Tulangan Tengah			
Tulangan Bawah	2 Ø 10	2 Ø 10	2 Ø 10
Sengkang	Ø 8 - 150	Ø 8 - 150	Ø 8 - 150
	1/4L	1/2L	1/4L

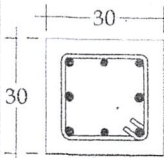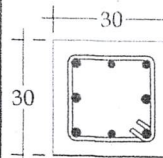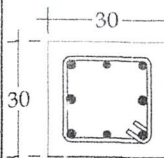	Tumpuan	Lapangan	Tumpuan
KOLOM 30 / 30			
Dimensi	30 X 30	30 X 30	30 X 30
Tulangan Atas	3 D 16	3 D 16	3 D 16
Tulangan Tengah	2 D 12	2 D 12	2 D 12
Tulangan Bawah	3 D 16	3 D 16	3 D 16
Sengkang	Ø 8 - 150	Ø 8 - 150	Ø 8 - 150
	1/4L	1/2L	1/4L


PENGESAHAN DOKUMEN RENCANA TEKNIS

TIM PROFESI AHLI TEKNIK

DIPERIKSA

TANGGAL
TANGGAL PARAF

KHAIRINA DISMAS ST MI

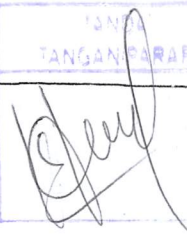

PEKERJAAN

Disetujui Oleh :

Dibuat Oleh :

BULAN/TAHUN

PEMBANGUNAN RUMAH TUNGGAL
(KONSTRUKSI GEDUNG HUNIAN)

PEMILIK

2025




LOKASI



JL RA. KARTINI KEL. TIGO KOTO DIATE
KEC. PAYAKUMBUH UTARA - PAYAKUMBUH




HARDIATI

FANDI


TABEL PEMBESIAN BALOK

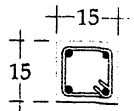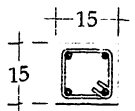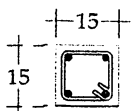
	Tumpuan	Lapangan	Tumpuan
BALOK LATEI 15 / 15			
Dimensi	15 X 15	15 X 15	15 X 15
Tulangan Atas	2 Ø 10	2 Ø 10	2 Ø 10
Tulangan Tengah			
Tulangan Bawah	2 Ø 10	2 Ø 10	2 Ø 10
Sengkang	Ø 8 - 150	Ø 8 - 150	Ø 8 - 150
	1/4L	1/2L	1/4L

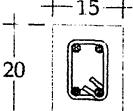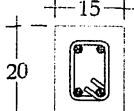	Tumpuan	Lapangan	Tumpuan
BALOK 15 / 20			
Dimensi	15 X 20	15 X 20	15 X 20
Tulangan Atas	2 Ø 10	2 Ø 10	2 Ø 10
Tulangan Tengah			
Tulangan Bawah	2 Ø 10	2 Ø 10	2 Ø 10
Sengkang	Ø 8 - 150	Ø 8 - 150	Ø 8 - 150
	1/4L	1/2L	1/4L

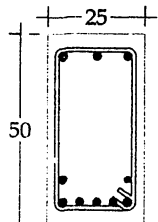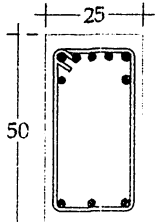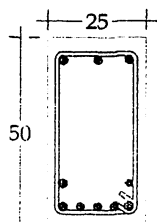
	Tumpuan	Lapangan	Tumpuan
BALOK 25 / 50			
Dimensi	25 X 50	25 X 50	25 X 50
Tulangan Atas	3 D 16	7 D 16	3 D 16
Tulangan Tengah			
Tulangan Bawah	7 D 16	3 D 16	7 D 16
Sengkang	Ø 8 - 150	Ø 8 - 150	Ø 8 - 150
	1/4L	1/2L	1/4L

PEMBANGUNAN RUMAH TUNGGAL
(KONSTRUKSI GEDUNG HUNIAN)

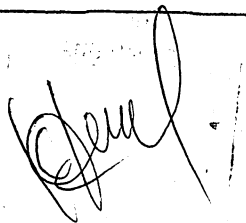	PEKERJAAN	Disetujui Oleh :	Dibuat Oleh :	EULANTAHUN
	PEMBANGUNAN RUMAH TUNGGAL (KONSTRUKSI GEDUNG HUNIAN)	PEMILIK		2025
	LOKASI JL RA. KARTINI KEL. TIGO KOTO DIATE KEC. PAYAKUMBUH UTARA - PAYAKUMBUH	HARDIATI	FANDI	

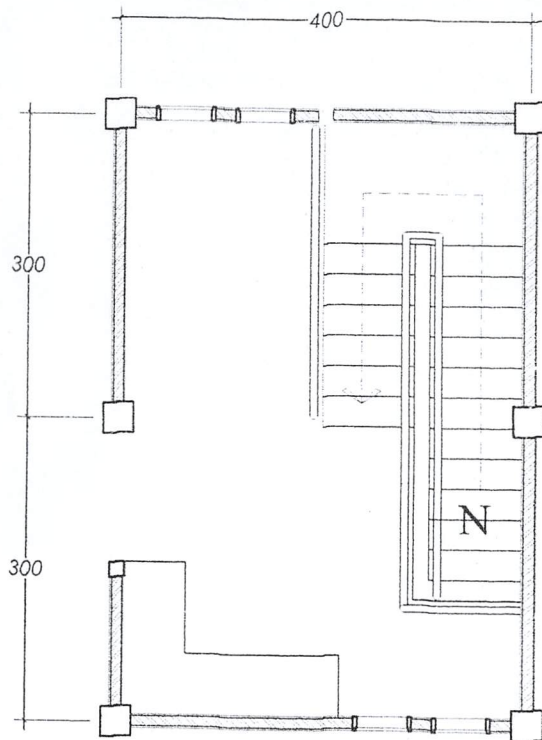


DENAH TANGGA
Skala 1:200

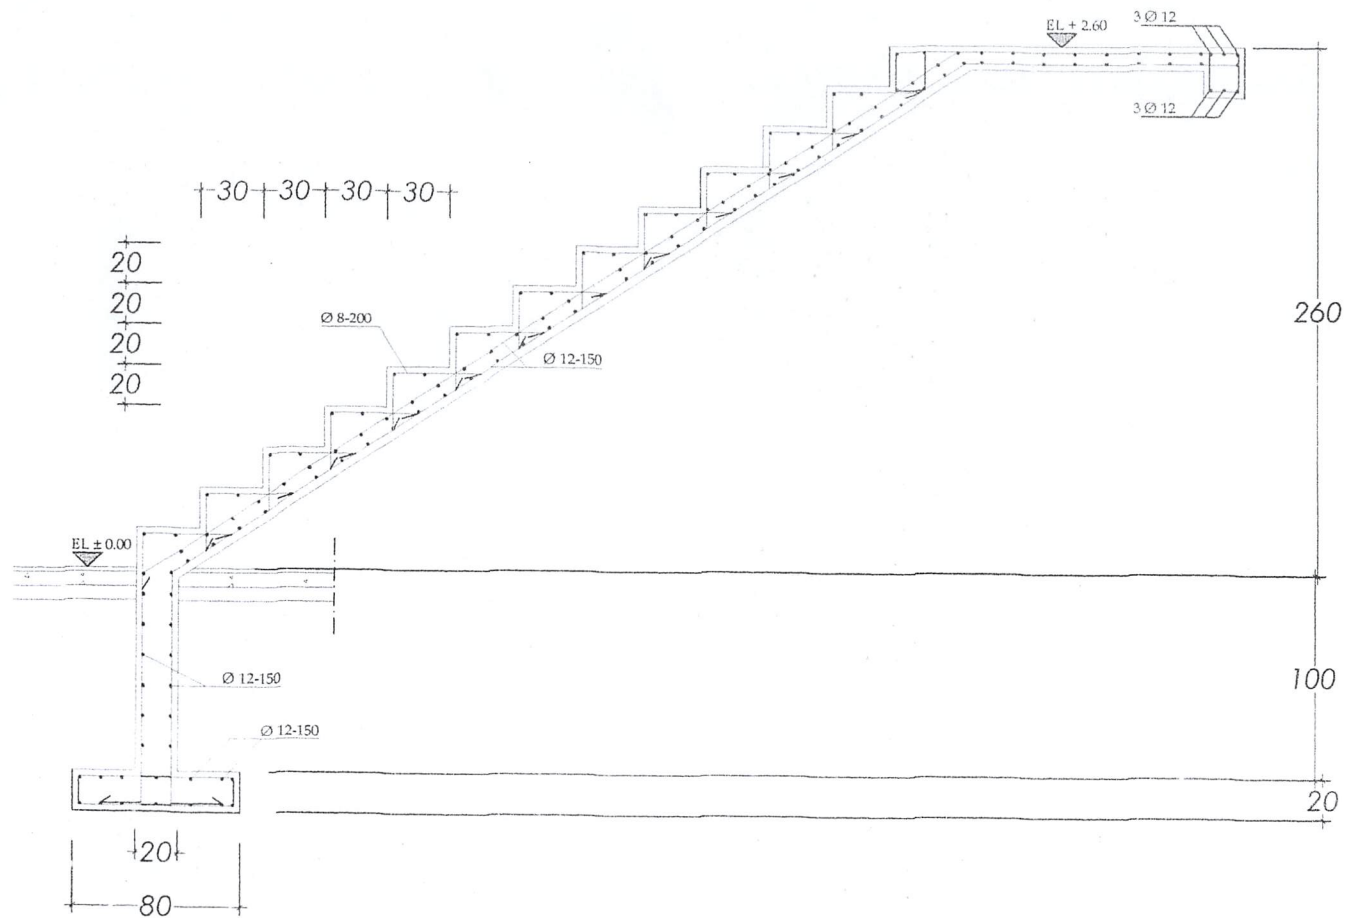


DETAIL PENULANGAN TANGGA
Skala 1:150

PENGESAHAN DOKUMEN RENCANA TEKNIS	
TIM PROFESI AHLI TEKNIK	
DIPERIKSA	TANDA TANGAN/PARAF
HAIRINA DISMAS ST MT	<i>[Signature]</i>


PEKERJAAN	Disetujui Oleh :	Dibuat Oleh :	BULAN/TAHUN
PEMBANGUNAN RUMAH TUNGGAL (KONSTRUKSI GEDUNG HUNIAN)	PEMILIK		2025
LOKASI			
JL RA. KARTINI KEL. TIGO KOTO DIATE KEC. PAYAKUMBUH UTARA - PAYAKUMBUH	HARDIATI	FANDI	

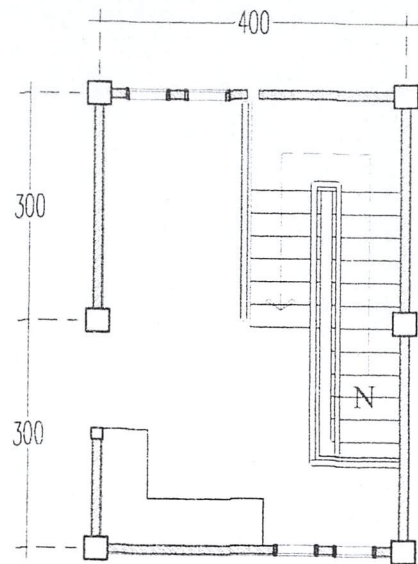

DENAH TANGGA
Skala 1 : 100

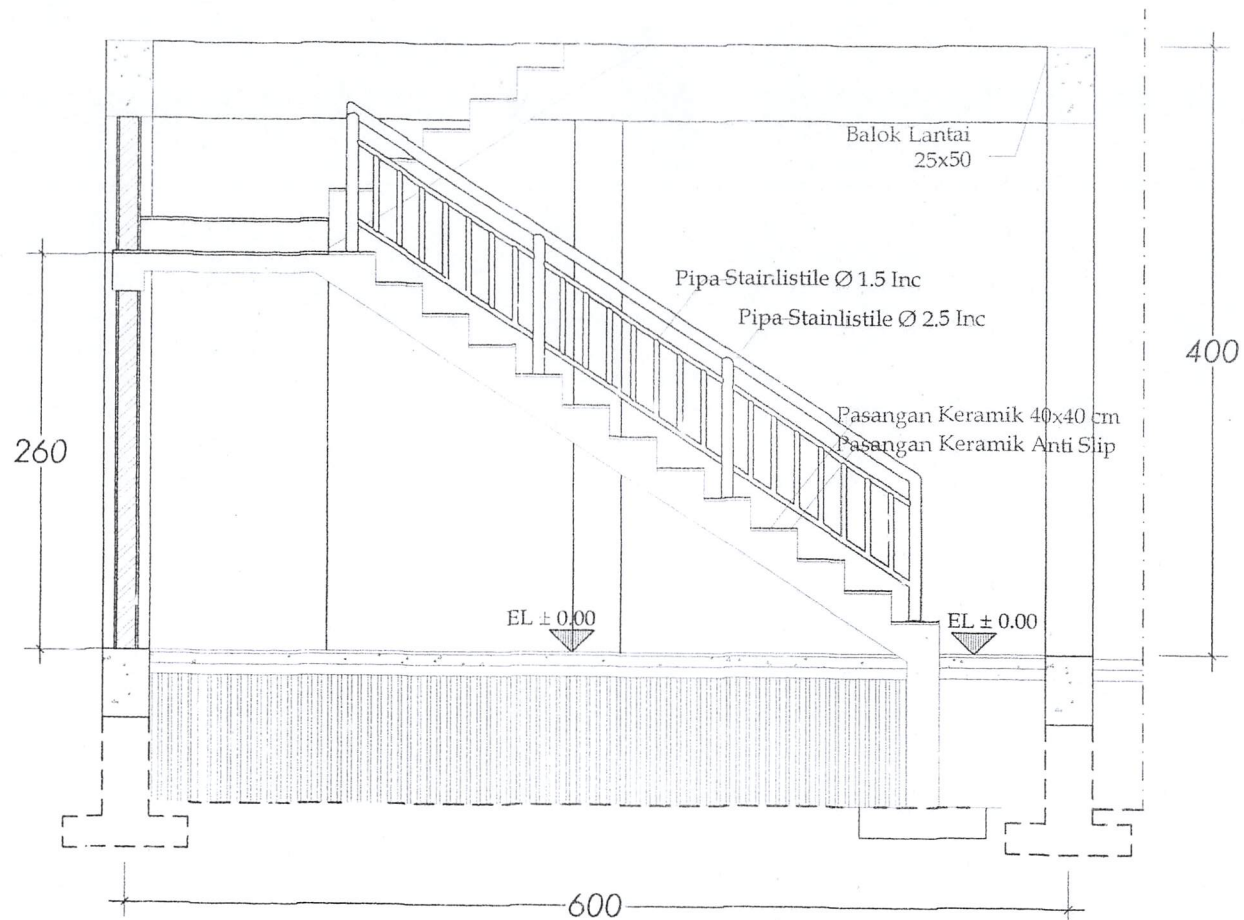

POTONGAN TANGGA
Skala 1 : 50

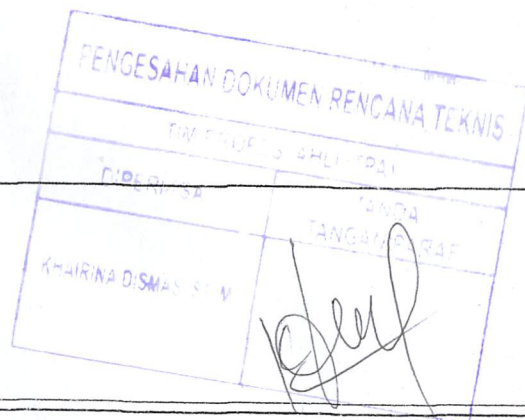

PEKERJAAN	Disetujui Oleh	Dibuat Oleh	BULANTAHUN
PEMBANGUNAN RUMAH TUNGGAL (KONSTRUKSI GEDUNG HUNIAN)	PEMILIK		2025
LOKASI			
JL RA. KARTINI KEL. TIGO KOTO DIATE KEC. PAYAKUMBUH UTARA - PAYAKUMBUH	HARDIATI	FANDI	