


Nomor : 932 / Leg. Gam / PUPR-PyN / W. 2024
Tgl. : 24 April 2024

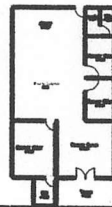

6 M

Jalan aspal 12 M

6 M

Luas 87 m²

1 lantai

Tinggi 6,35

PENGESAHAN DOKUMEN RENCANA TEKNIS

TIM PROFESI AHLI (TPA)

DIPERIKSA

TANDA TANGGAP

RONI JUNNAIDY, ST, MT

PEMILIK

IBU SARI

PEKERJAAN

RENCANA PEMBANGUNAN
RUMAH TINGGAL

LOKASI

KOTA PAYAKUMBUHI


KONSULTAN PERENCANA

GAMBAR

JUDUL GAMBAR

TANGGAL NO LBR JML GAMBAR


SITE PLAN
SKALA 1 : 500

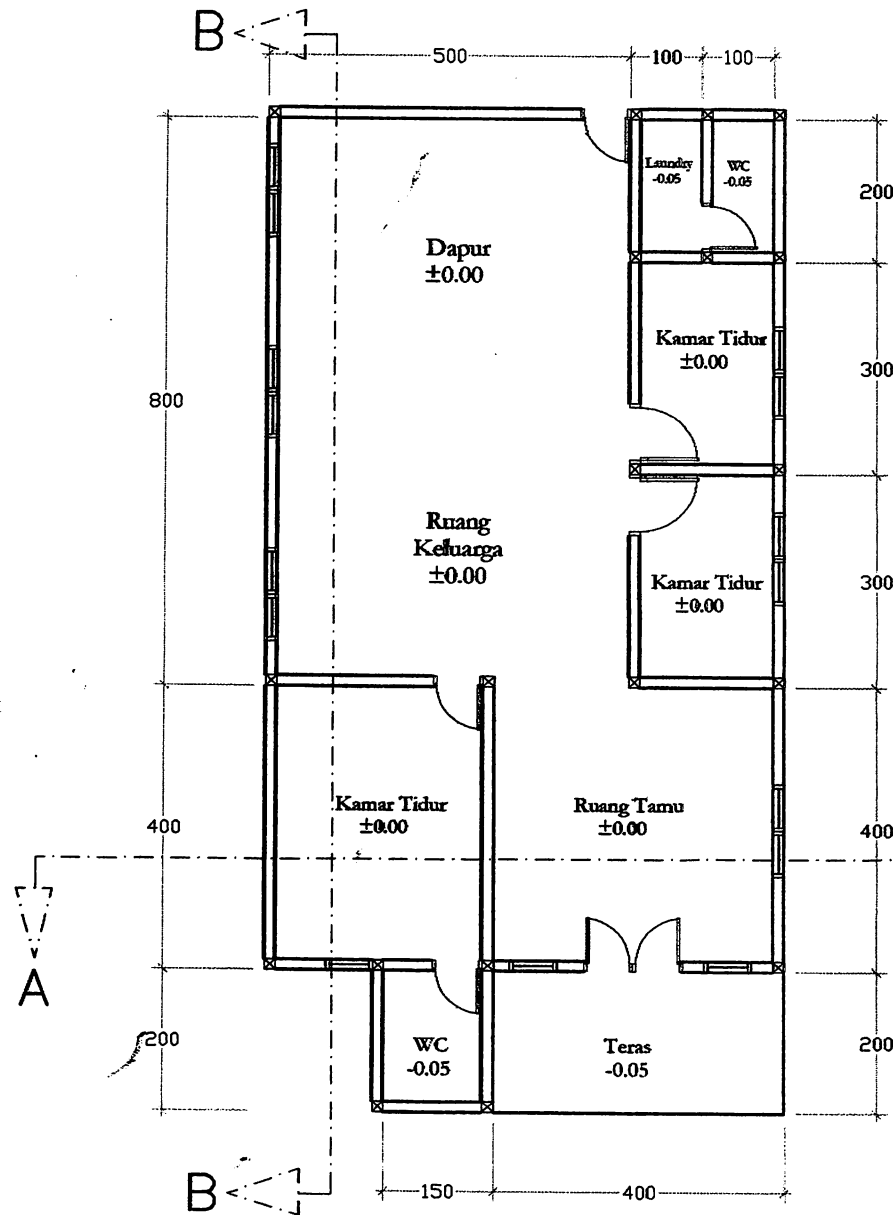

PENGESAHAN DOKUMEN RENCANA TEKNIS	
TIM PROFESI AHLI (TPA)	
DIPERIKSA	TANDA TANGAN/PARAF
RONI JUNNAIDY, ST, MT	

Denah
SKALA 1 : 100

PEMILIK
IBU SARI
PEKERJAAN
RENCANA PEMBANGUNAN RUMAH TINGGAL
LOKASI
KOTA PAYAKUMBUHI
KONSULTAN PERENCANA
GAMBAR
JUDUL GAMBAR
TANGGAL
NO LBR
JML GAMBAR

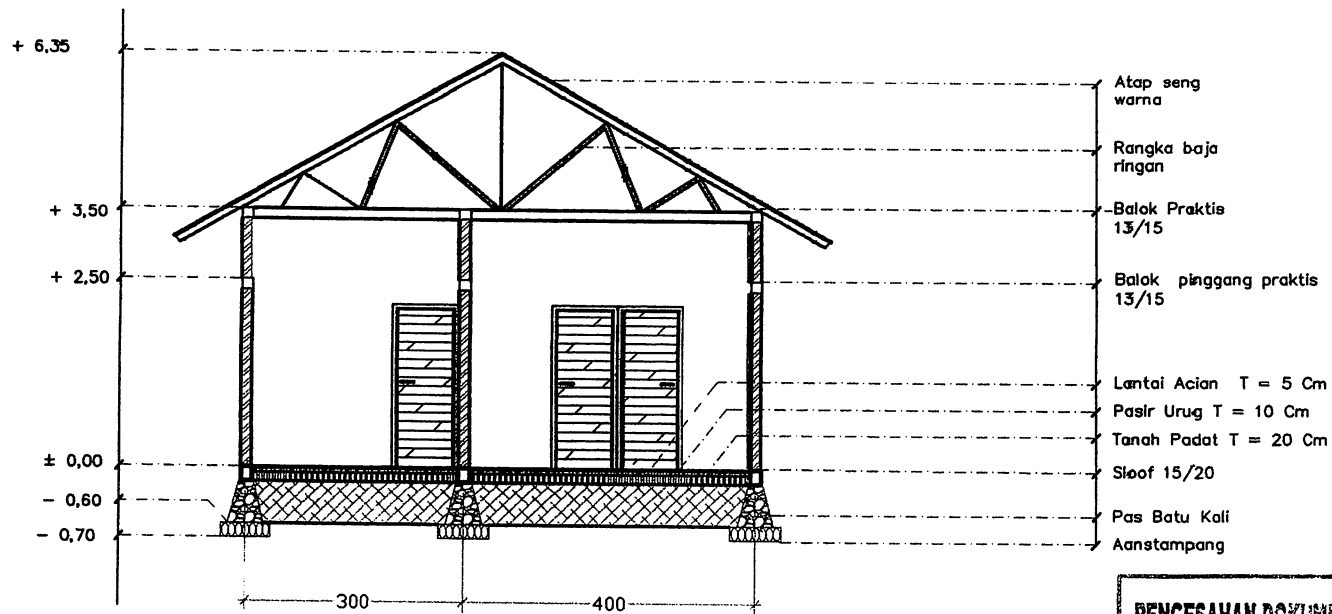

PENGESAHAN DOKUMEN RENCANA TEKNIS

TIM PROFESI AHLI (TPA)

DIPERIKSA

**TANDA
TANGAN/PARAF**

RONI JUNNAIDY, ST, MT

PEMILIK

IBU SARI

PEKERJAAN

**RENCANA PEMBANGUNAN
RUMAH TINGGAL**

LOKASI

KOTA PAYAKUMBUHI

KONSULTAN PERENCANA

GAMBAR


JUDUL GAMBAR

TANGGAL	NO LBR	JML GAMBAR
2023	001	1
2023	002	1
2023	003	1
2023	004	1
2023	005	1
2023	006	1
2023	007	1
2023	008	1
2023	009	1
2023	010	1



Potongan melintang

SKALA 1 : 100

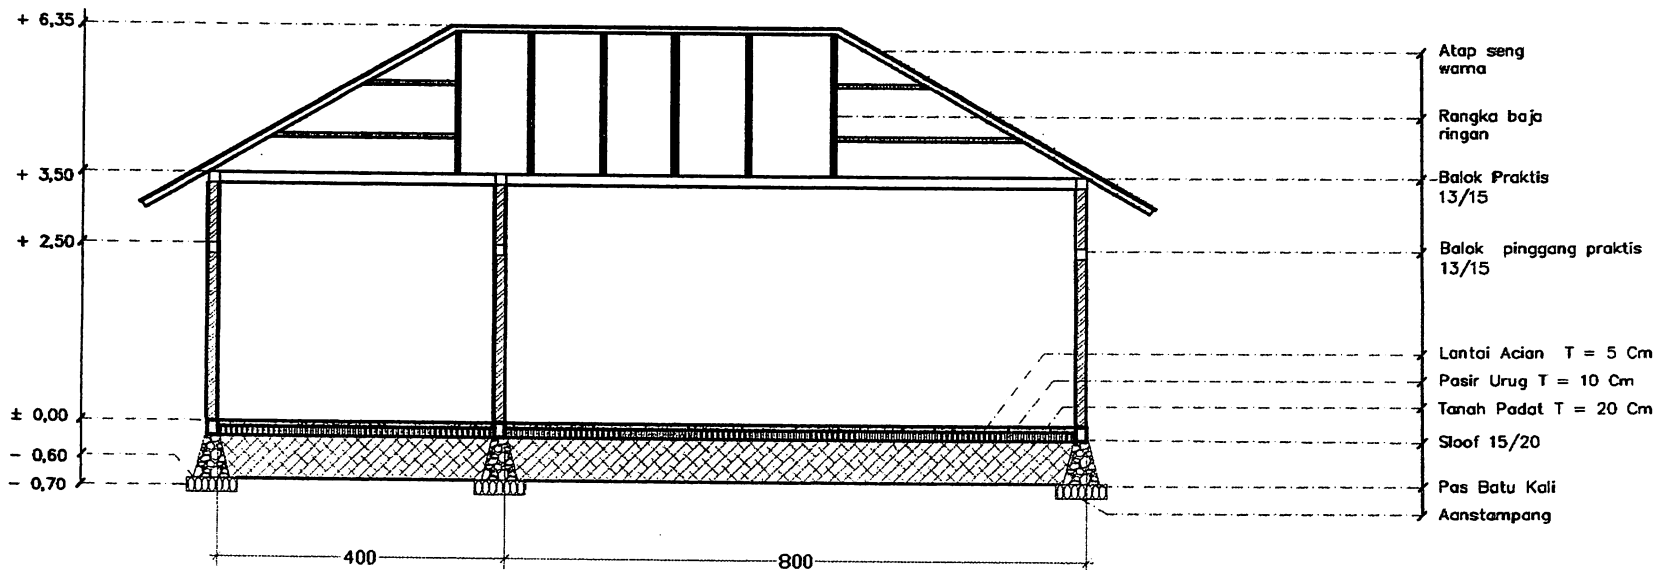

Potongan memanjang
SKALA 1 : 100

PENGESAHAN DOKUMEN RENCANA TEKNIS

TIM PROFESI AHLI (TPA)

DIPERIKSA

TANDA
TANGAN/PARAF

RONI JUNNAIDY, ST, MT

PEMILIK

IBU SARI

PEKERJAAN

RENCANA PEMBANGUNAN
RUMAH TINGGAL

LOKASI


KOTA PAYAKUMBUHI

KONSULTAN PERENCANA

GAMBAR

JUDUL GAMBAR


TANGGAL	NO LBR	JML GAMBAR
2023	001	1
2023	002	1
2023	003	1
2023	004	1
2023	005	1
2023	006	1
2023	007	1
2023	008	1
2023	009	1
2023	010	1

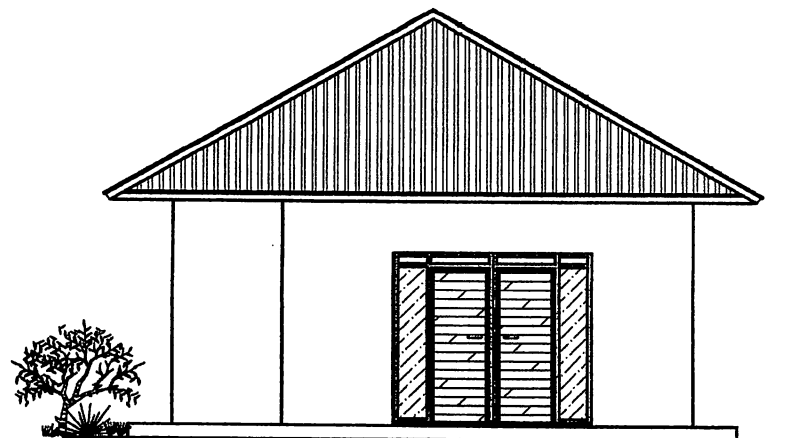

 **Tampak depan**
SKALA 1 : 100

PENGESAHAN DOKUMEN RENCANA TEKNIS	
TIM PROFESI AHLI (TPA)	
DIPERIKSA	TANDA TANGAN/PARAF
RONI JUNNAIDY, ST, MT	

PEMILIK		
IBU SARI		
PEKERJAAN		
RENCANA PEMBANGUNAN RUMAH TINGGAL		
LOKASI		
KOTA PAYAKUMBUHI		
KONSULTAN PERENCANA		
GAMBAR		
JUDUL GAMBAR		
TANGGAL	NO LBR	JML GAMBAR
000	000	
000	000	
000	000	
000	000	

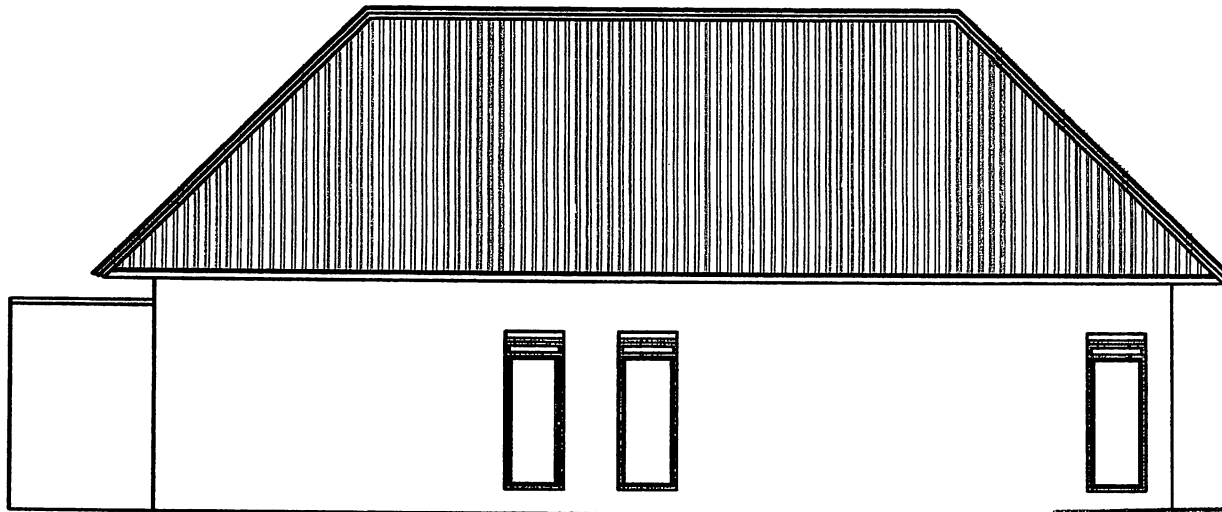

Tampak sampingkanan
SKALA 1 : 100


PENGESAHAN DOKUMEN RENCANA TEKNIS

TIM PROFESI AHLI (TPA)

DIPERIKSA

TANDA
TANGAN/PARAF

RONI JUNNAIDY, ST, MT

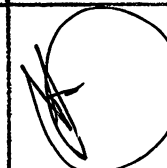

PEMILIK

IBU SARI

PEKERJAAN

RENCANA PEMBANGUNAN
RUMAH TINGGAL

LOKASI


KOTA PAYAKUMBUHI

KONSULTAN PERENCANA

GAMBAR

JUDUL GAMBAR

TANGGAL	NO LBR	JML GAMBAR
2024	001	1
2024	002	1
2024	003	1
2024	004	1
2024	005	1

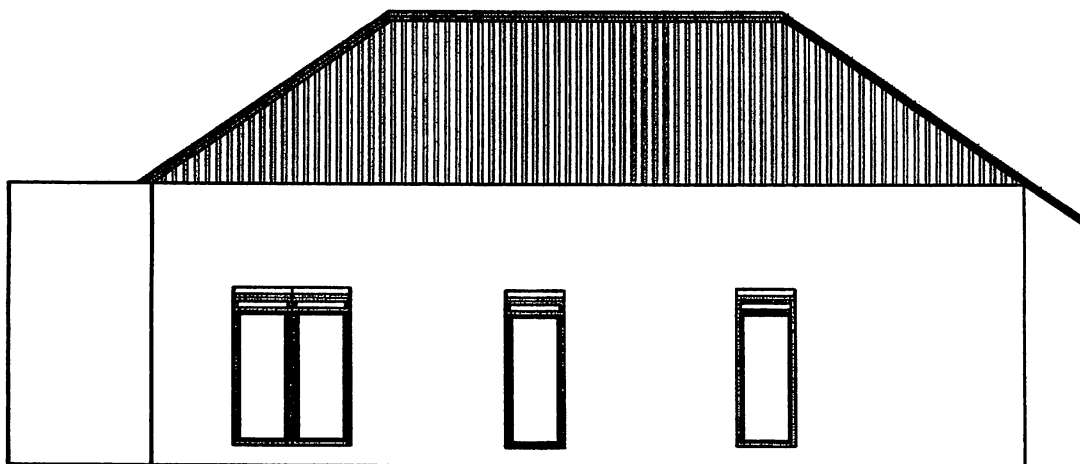

Tampak sampingkiri

SKALA 1 : 100

PENGESEHAN DOKUMEN RENCANA TEKNIS	
TIM PROFESI AHLI (TPA)	
DIPERIKSA	TANDA TANGAN/PARAF
RONI JUNNAIDY, ST, MT	

PEMILIK

IBU SARI

PEKERJAAN

RENCANA PEMBANGUNAN
RUMAH TINGGAL

LOKASI


KOTA PAYAKUMBUHI

KONSULTAN PERENCANA

GAMBAR

JUDUL GAMBAR

TANGGAL	NO LBR	JML GAMBAR
2024	001	1
2024	002	1
2024	003	1
2024	004	1
2024	005	1
2024	006	1
2024	007	1
2024	008	1
2024	009	1
2024	010	1

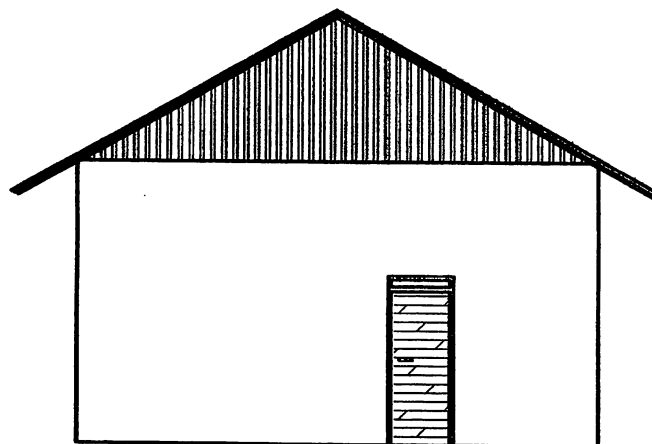

Tampak belakang
SKALA 1 : 100

PENGESEHAN DOKUMEN RENCANA TEKNIS	
TIM PROFESI AHLI (TPA)	
DIPERIKSA	TANDA TANGAN/PARAF
RONI JUNNAIDY, ST, MT	

PEMILIK

IBU SARI

PEKERJAAN

RENCANA PEMBANGUNAN
RUMAH TINGGAL

LOKASI



KOTA PAYAKUMBUHI

KONSULTAN PERENCANA


GAMBAR

JUDUL GAMBAR

TANGGAL	NO LBR	JML GAMBAR

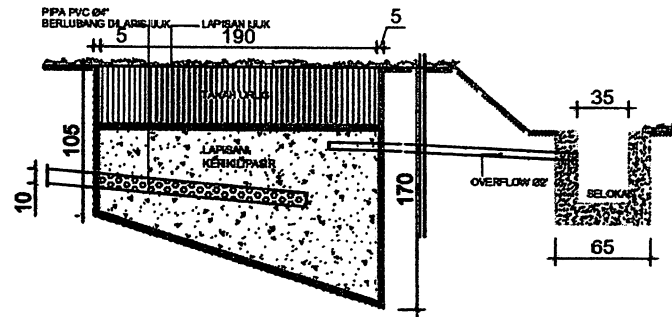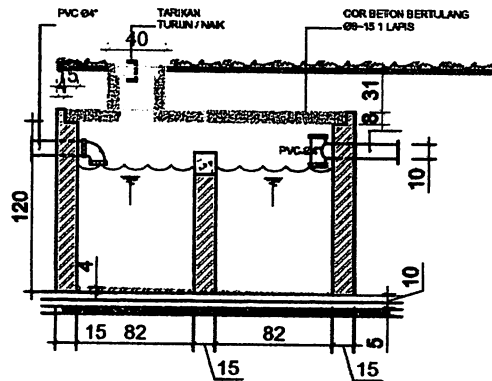

POTONGAN SEPTIKTANK
SKALA 1 : 50

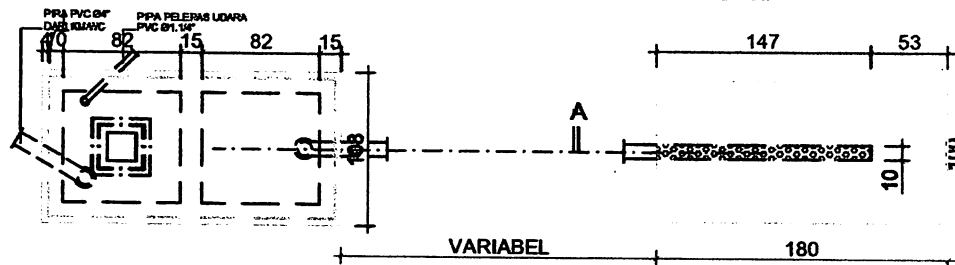

TAMPAK ATAS SEPTIKTANK
SKALA 1 : 50

PENGESAHAN DOKUMEN RENCANA TEKNIS	
TIM PROFESI AHLI (TPA)	
DIPERIKSA	TANDA TANGAN/PARAF
RONI JUNNAIDY, ST, MT	



Detail septic tank
SKALA 1 : 100

PEMILIK

IBU SARI

PEKERJAAN

RENCANA PEMBANGUNAN
RUMAH TINGGAL

LOKASI


KOTA PAYAKUMBUHI

KONSULTAN PERENCANA

GAMBAR

JUDUL GAMBAR

TANGGAL	NO LBR	JML GAMBAR
2023	001	1
2023	002	1
2023	003	1
2023	004	1
2023	005	1
2023	006	1
2023	007	1
2023	008	1
2023	009	1
2023	010	1

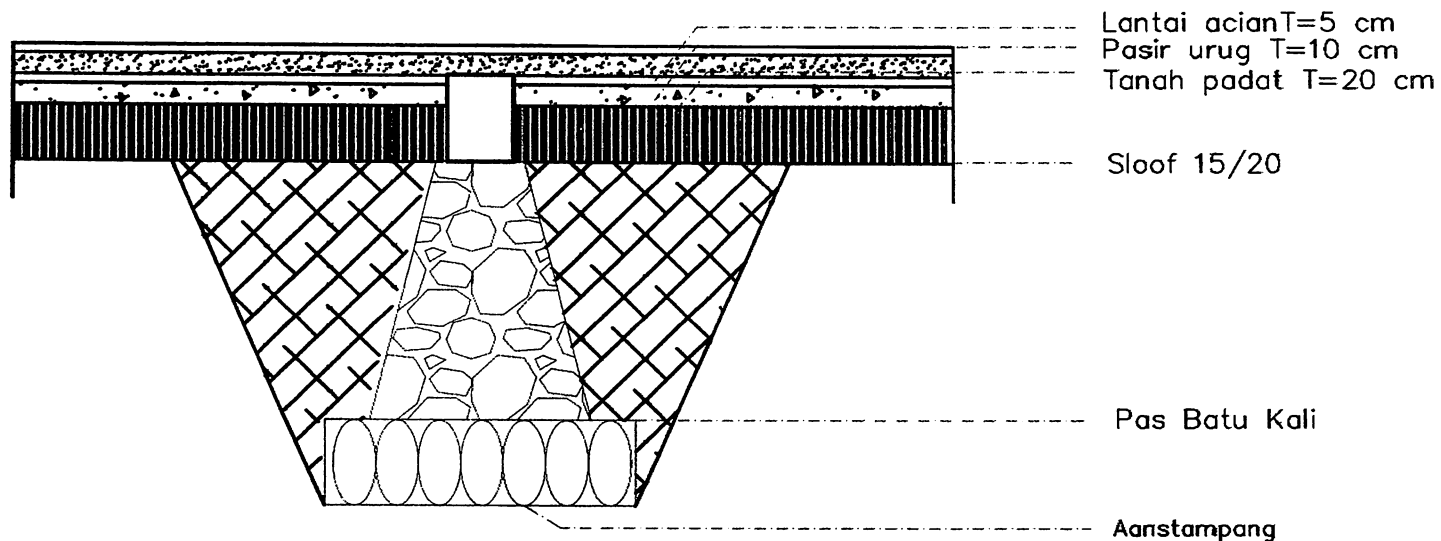

Detail pondasi

SKALA 1 : 100

PENGESAHAN DOKUMEN RENCANA TEKNIS	
TIM PROFESI AHLI (TPA)	
DIPERIKSA	TANDA TANGAN/PARAF
RONI JUNNAIDY, ST, MT	

PEMILIK

IBU SARI

PEKERJAAN

RENCANA PEMBANGUNAN
RUMAH TINGGAL

LOKASI


KOTA PAYAKUMBUHI

KONSULTAN PERENCANA


GAMBAR

JUDUL GAMBAR

TANGGAL	NO LBR	JML GAMBAR
2020	001	1
2020	002	1
2020	003	1
2020	004	1
2020	005	1
2020	006	1
2020	007	1
2020	008	1
2020	009	1
2020	010	1

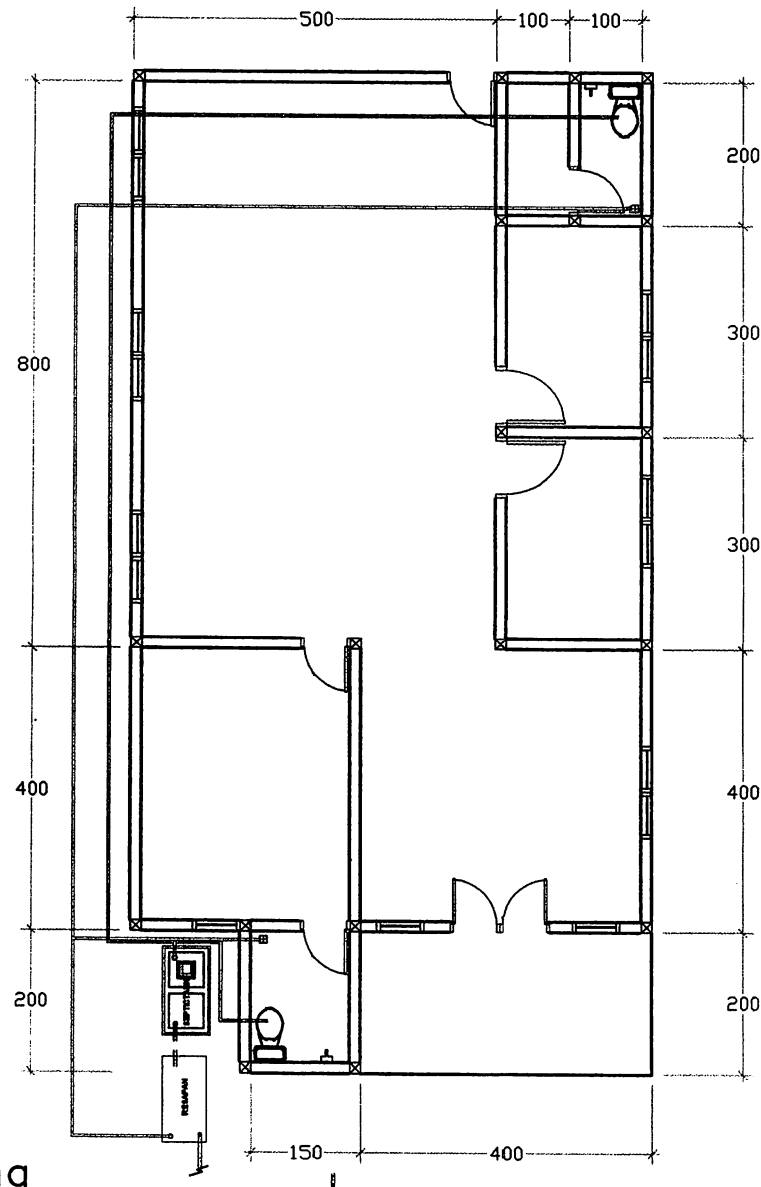

-  KRAN AIR
 PIPA AIR BERSIH
 PIPA BUANGAN AIR BESAR
 PIPA BUANGAN AIR KECIL

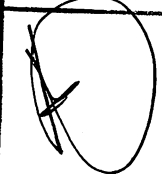PENGESAHAN DOKUMEN RENCANA TEKNIS	
TIM PROFESI AHLI (TPA)	
DIPERIKSA	TANDA TANGAN/PARAF
RONI JUNNAIDY, ST, MT	

 **Detail plumbing**
 SKALA 1 : 100

PEMILIK

IBU SARI

PEKERJAAN

RENCANA PEMBANGUNAN
RUMAH TINGGAL

LOKASI


KOTA PAYAKUMBUHI

KONSULTAN PERENCANA

GAMBAR

JUDUL GAMBAR

TANGGAL	NO LBR	JML GAMBAR
2024	001	1
2024	002	1
2024	003	1
2024	004	1
2024	005	1

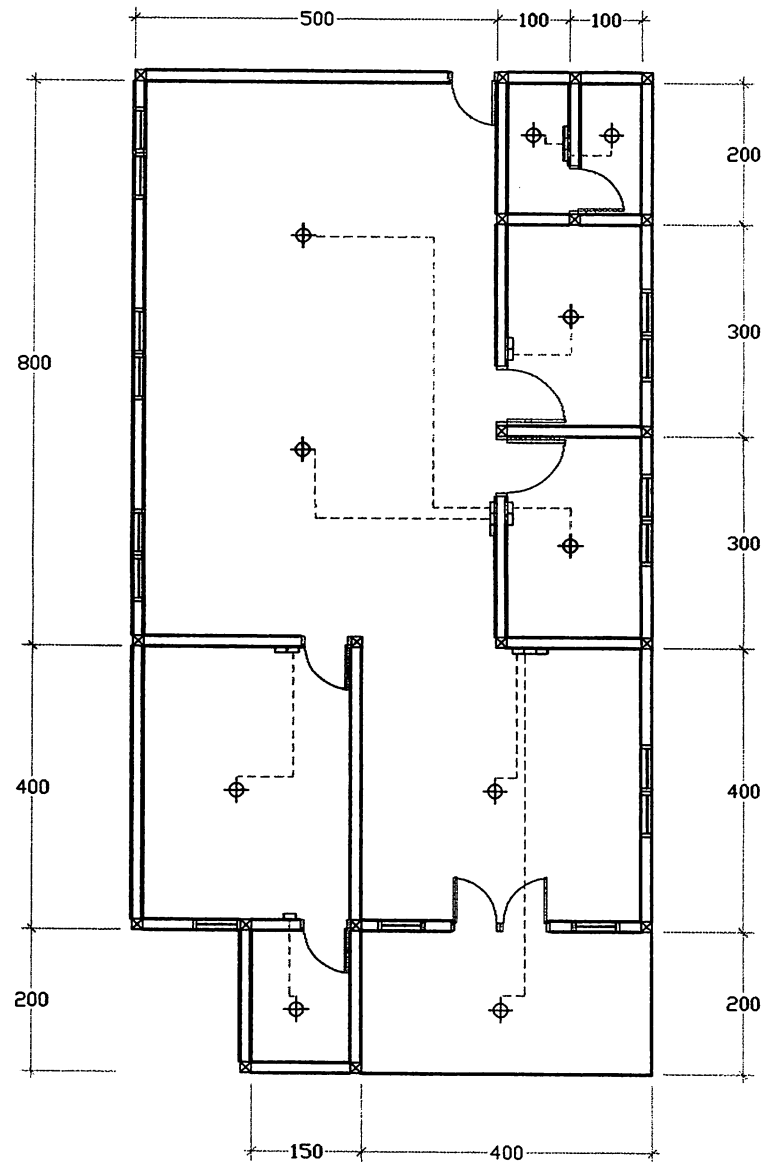

- STOP KONTAK
□ SAKELAR LAMPU

PENGESEAHAN DOKUMEN RENCANA TEKNIS	
TIM PROFESI AHLI (TPA)	
DIPERIKSA	TANDA TANGAN/PARAF
RONI JUNNAIDY, ST, MT	



Detail instalasi listrik

SKALA 1 : 100

PEMILIK

IBU SARI

PEKERJAAN

RENCANA PEMBANGUNAN
RUMAH TINGGAL

LOKASI


KOTA PAYAKUMBUHI

KONSULTAN PERENCANA

GAMBAR

JUDUL GAMBAR

TANGGAL	NO LBR	JML GAMBAR
2023	001	1
2023	002	1
2023	003	1
2023	004	1
2023	005	1
2023	006	1
2023	007	1
2023	008	1
2023	009	1
2023	010	1

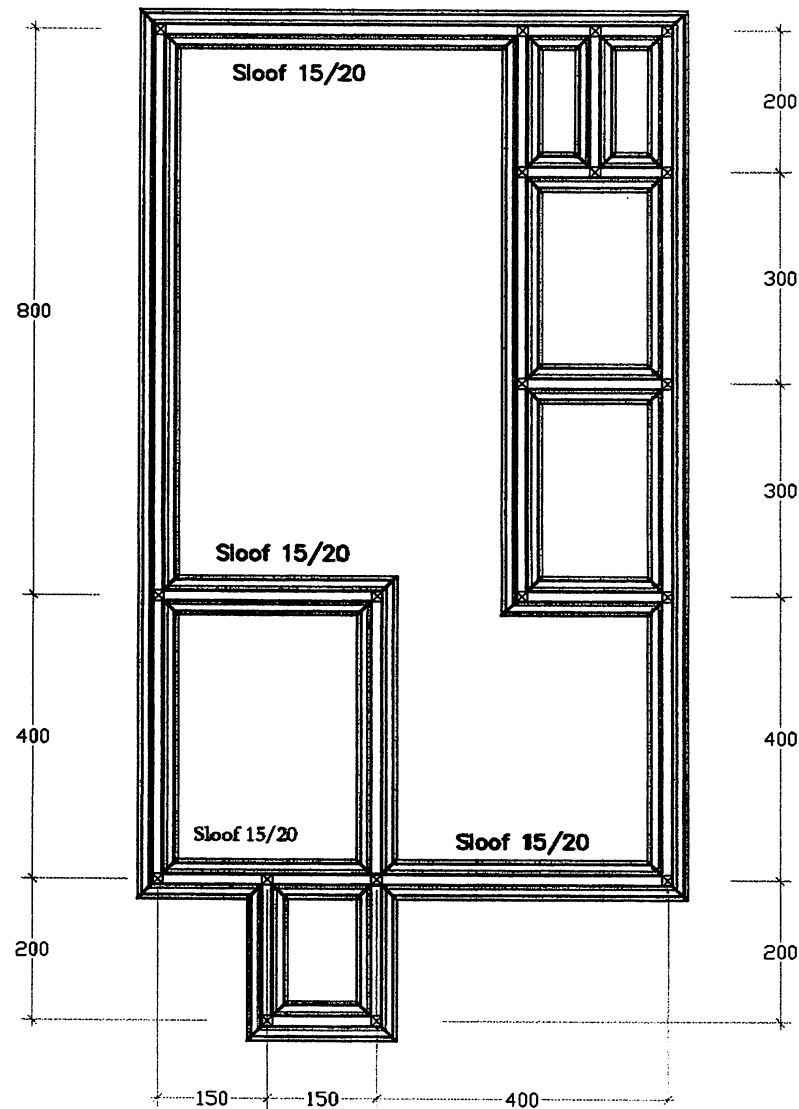

Denah pondasi & sloof

SKALA 1 : 100

PENGESAHAN DOKUMEN RENCANA TEKNIS	
TIM PROFESI AHLI (TPA)	
DIPERIKSA	TANDA TANGAN/PARA
RONI JUNNAIDY, ST, MT	

PEMILIK
IBU SARI
PEKERJAAN
RENCANA PEMBANGUNAN RUMAH TINGGAL
LOKASI
KOTA PAYAKUMBUHI
KONSULTAN PERENCANA
GAMBAR
JUDUL GAMBAR
TANGGAL
NO LBR
JML GAMBAR

