


PEKERJAAN :
PERENCANAAN RUMAH TAHFIZH

PEMILIK :
MEGAMILLENIA TRIFEBRIYANTI SAID

LOKASI :
BALAI BATIMAH KEC . PAYAKUMBUH TIMUR KOTA . PAYAKUMBUH


DI BUAT OLEH :

RAHMAD FARIZAL,ST

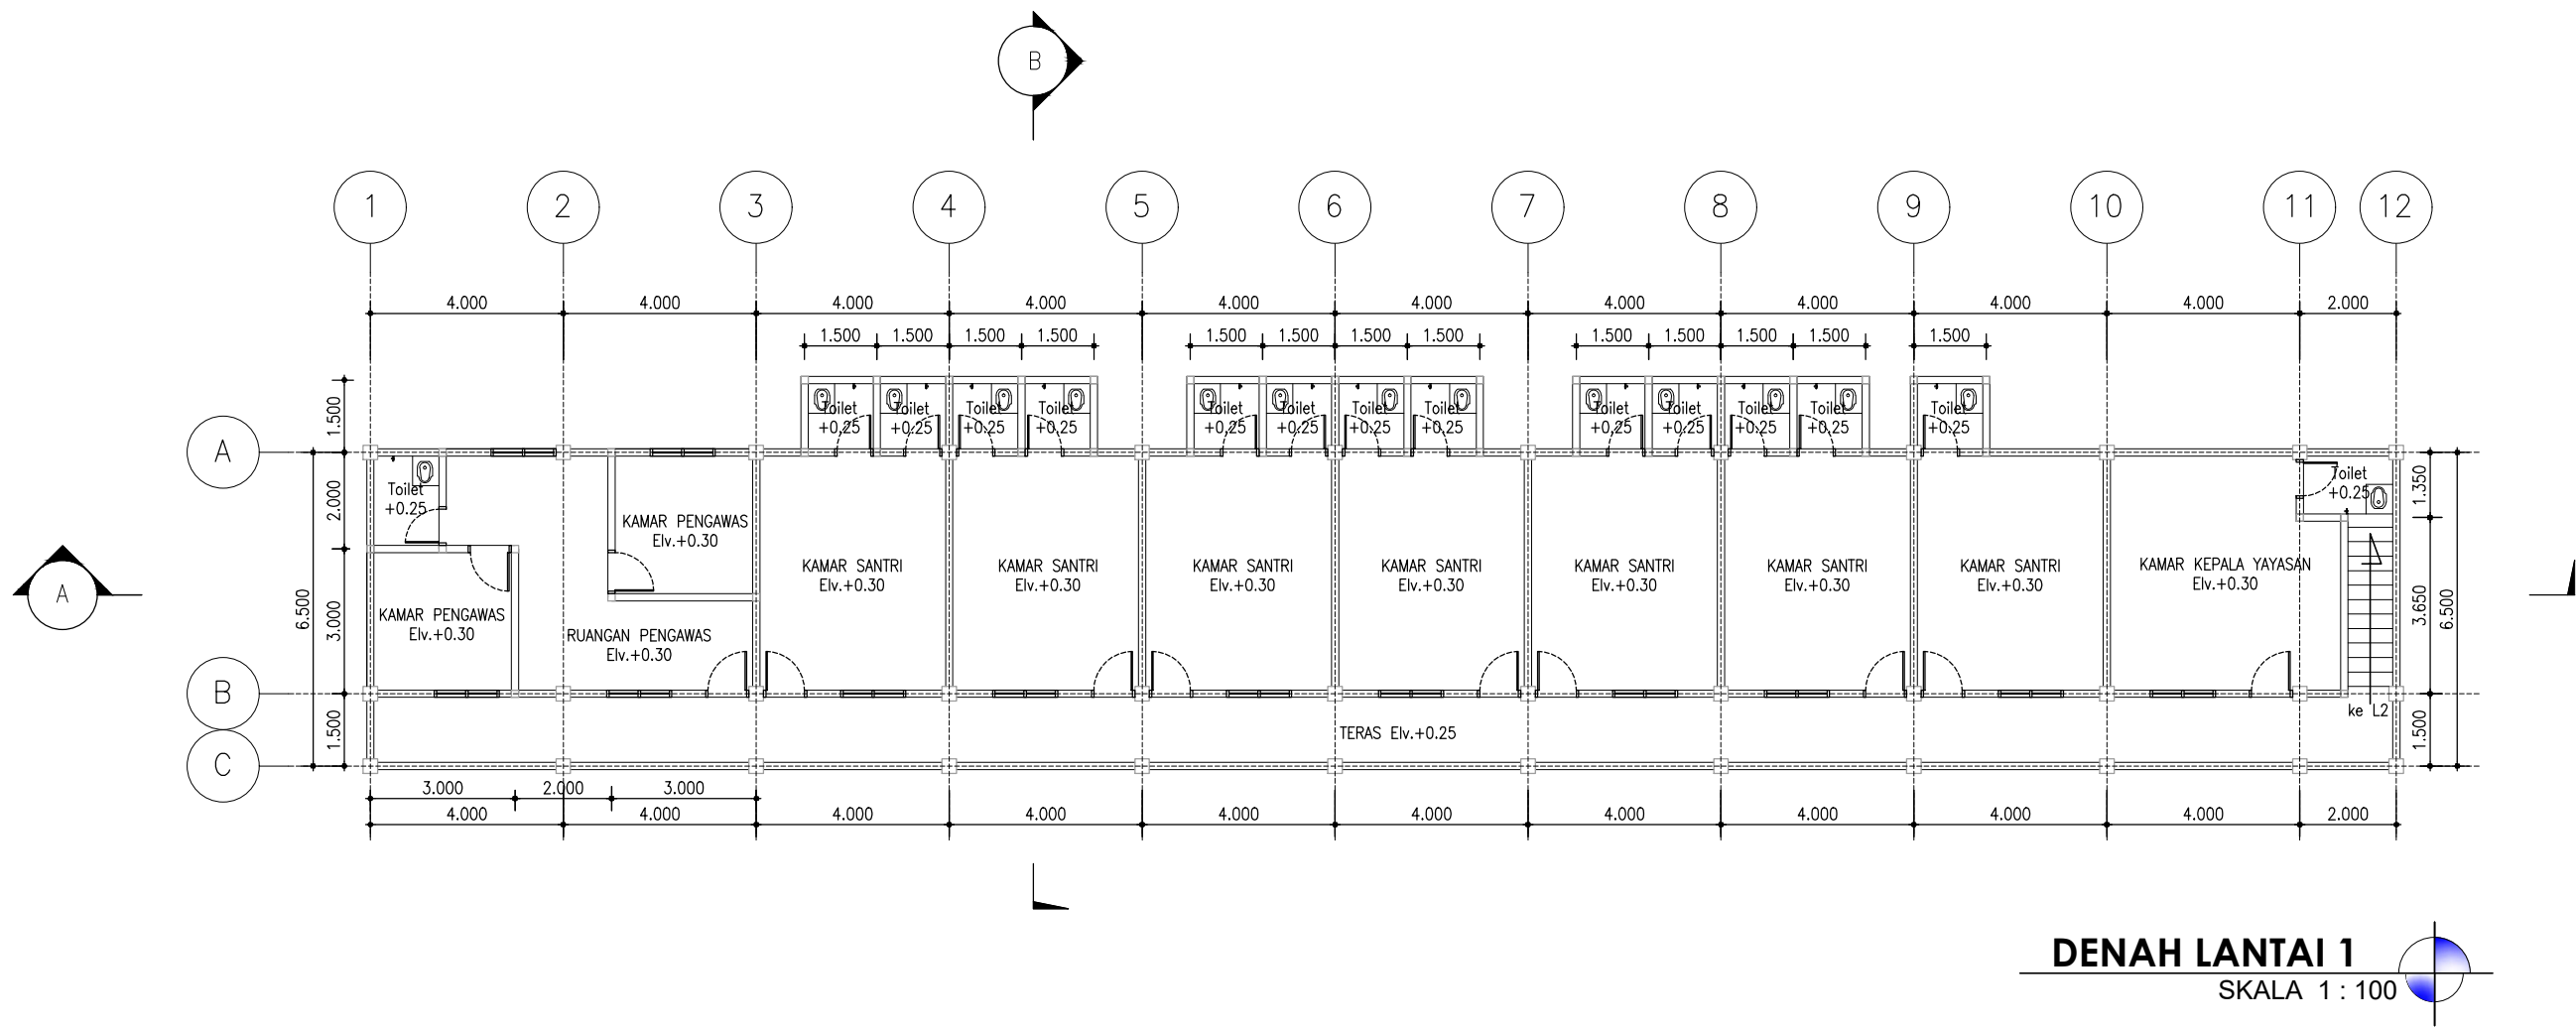

DENAH LANTAI 1

SKALA 1 : 100

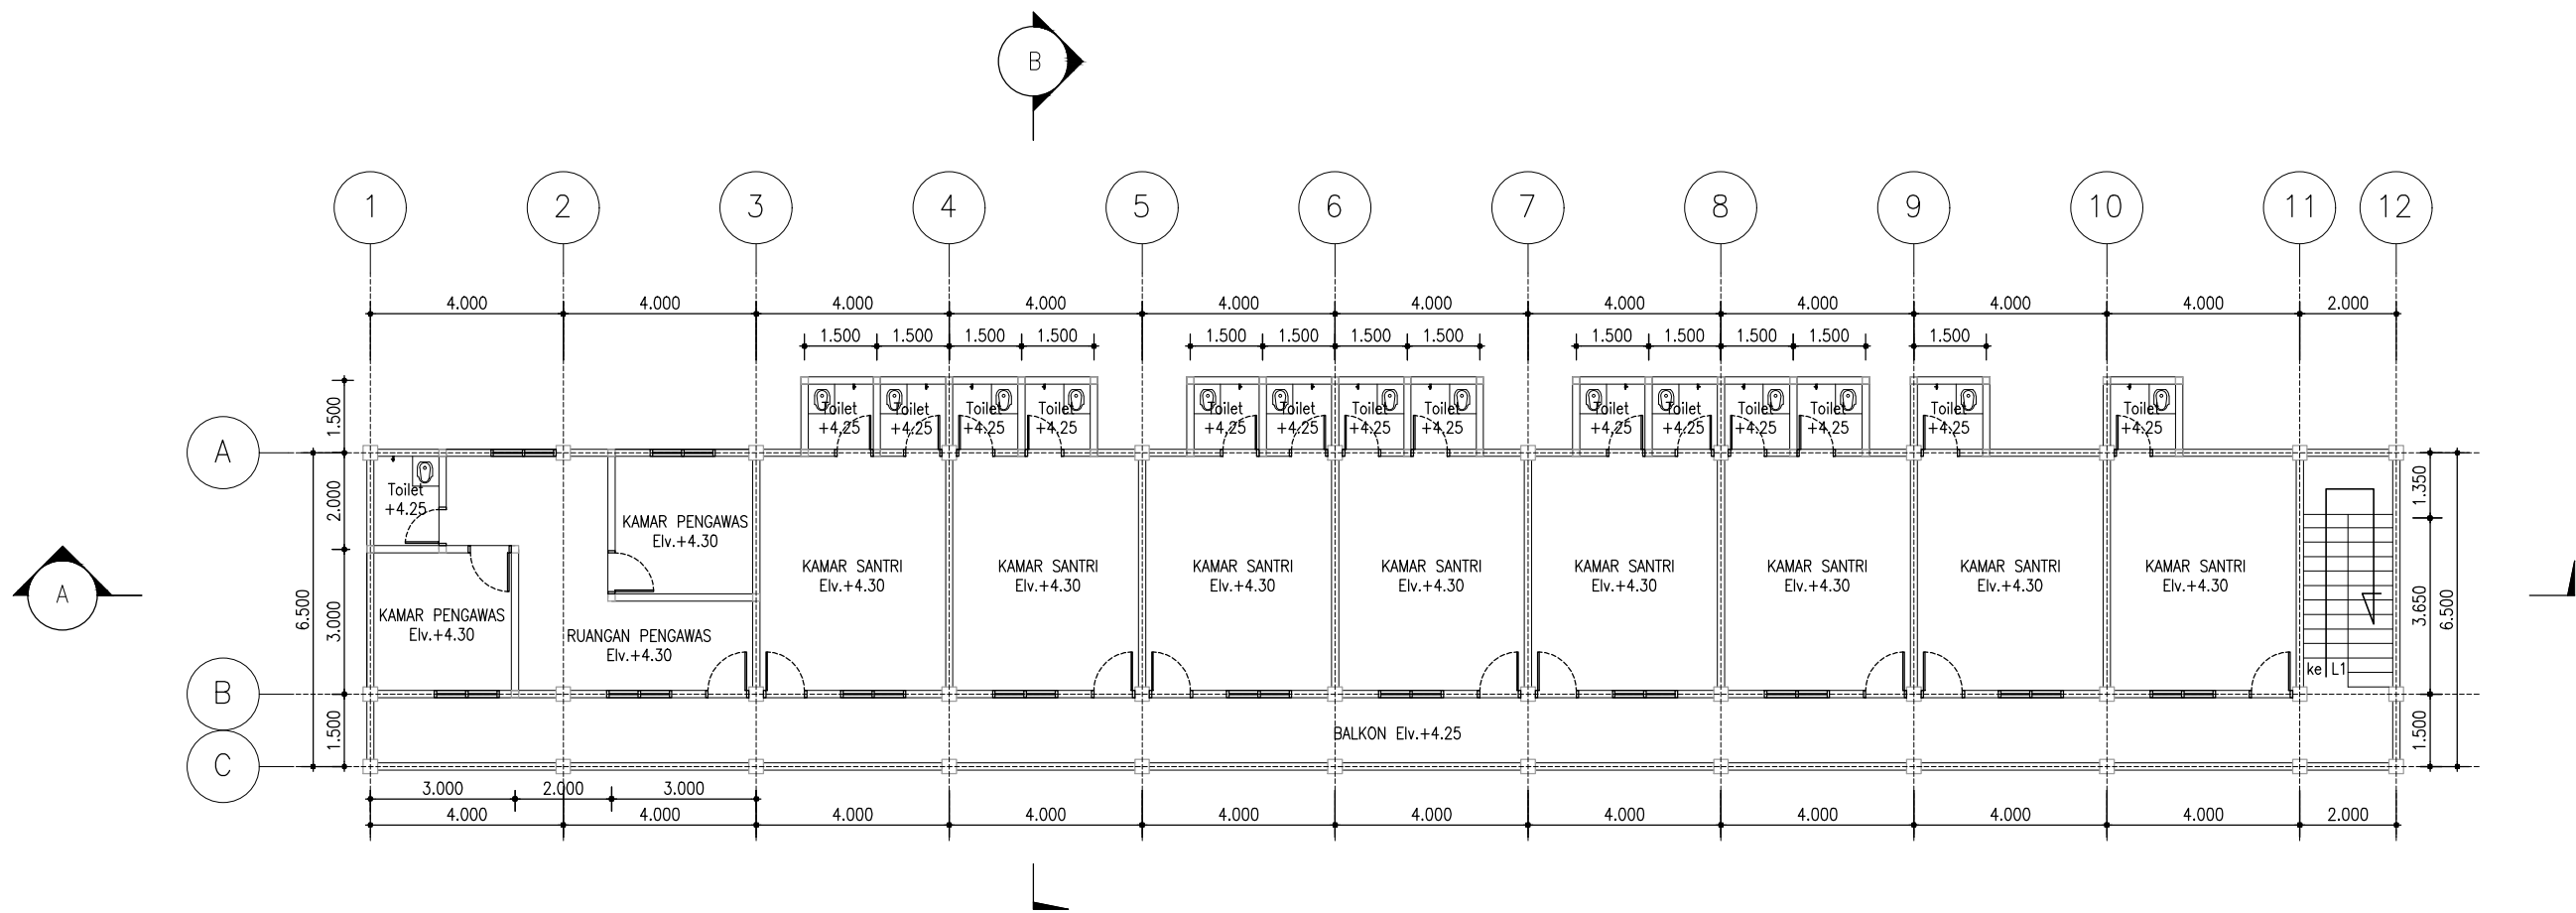

DENAH LANTAI 2

SKALA 1 : 100

KETERANGAN

JUDUL GAMBAR

PERENCANAAN
RUMAH TAHFIZH

LOKASI

BALAI BATIMAH - PAYAKUMBUH TIMUR
KOTA PAYAKUMBUH

JENIS GAMBAR

SKALA

DENAH

1:100

PEMILIK

MEGAMILLENIA TRIFEBRIYANTI SAID

PERENCANA

RAHMAD FARIZAL, ST

DIPERIKSA OLEH :

K A S I PAK

K A S I UKB

DISYAHKAN OLEH :

NO. LEMBAR



JUMLAH LEMBAR

01


12




TAMPAK DEPAN
SKALA NTS

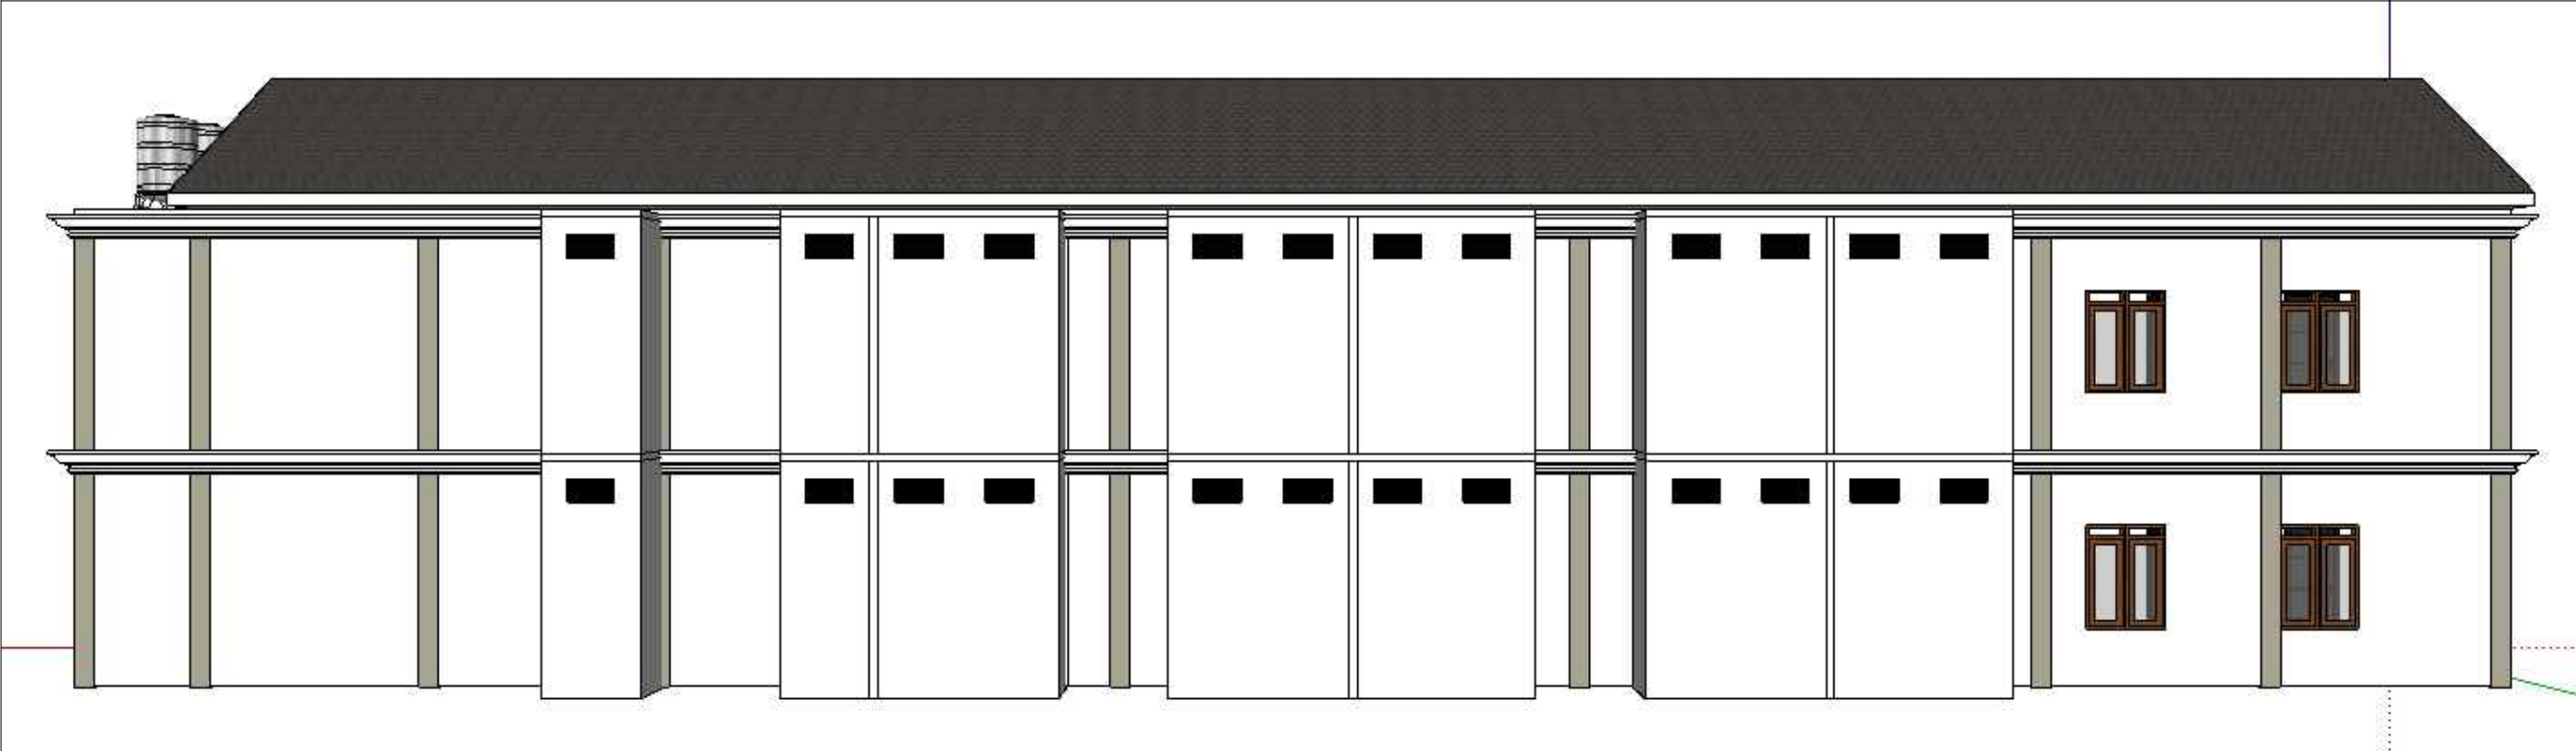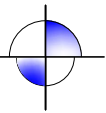



TAMPAK BELAKANG
SKALA NTS

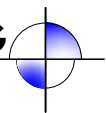


KETERANGAN	
JUDUL GAMBAR	
PERENCANAAN RUMAH TAHFIZH	
LOKASI	
BALAI BATIMAH - PAYAKUMBUH TIMUR KOTA PAYAKUMBUH	
JENIS GAMBAR	SKALA
TAMPAK	NTS
PEMILIK	
MEGAMILLENIA TRIFEBRIYANTI SAID	
PERENCANA	
RAHMAD FARIZAL, ST	
DIPERIKSA OLEH :	
K A S I PAK	
K A S I UKB	
DISYAHKAN OLEH :	
NO. LEMBAR	JUMLAH LEMBAR
02	12

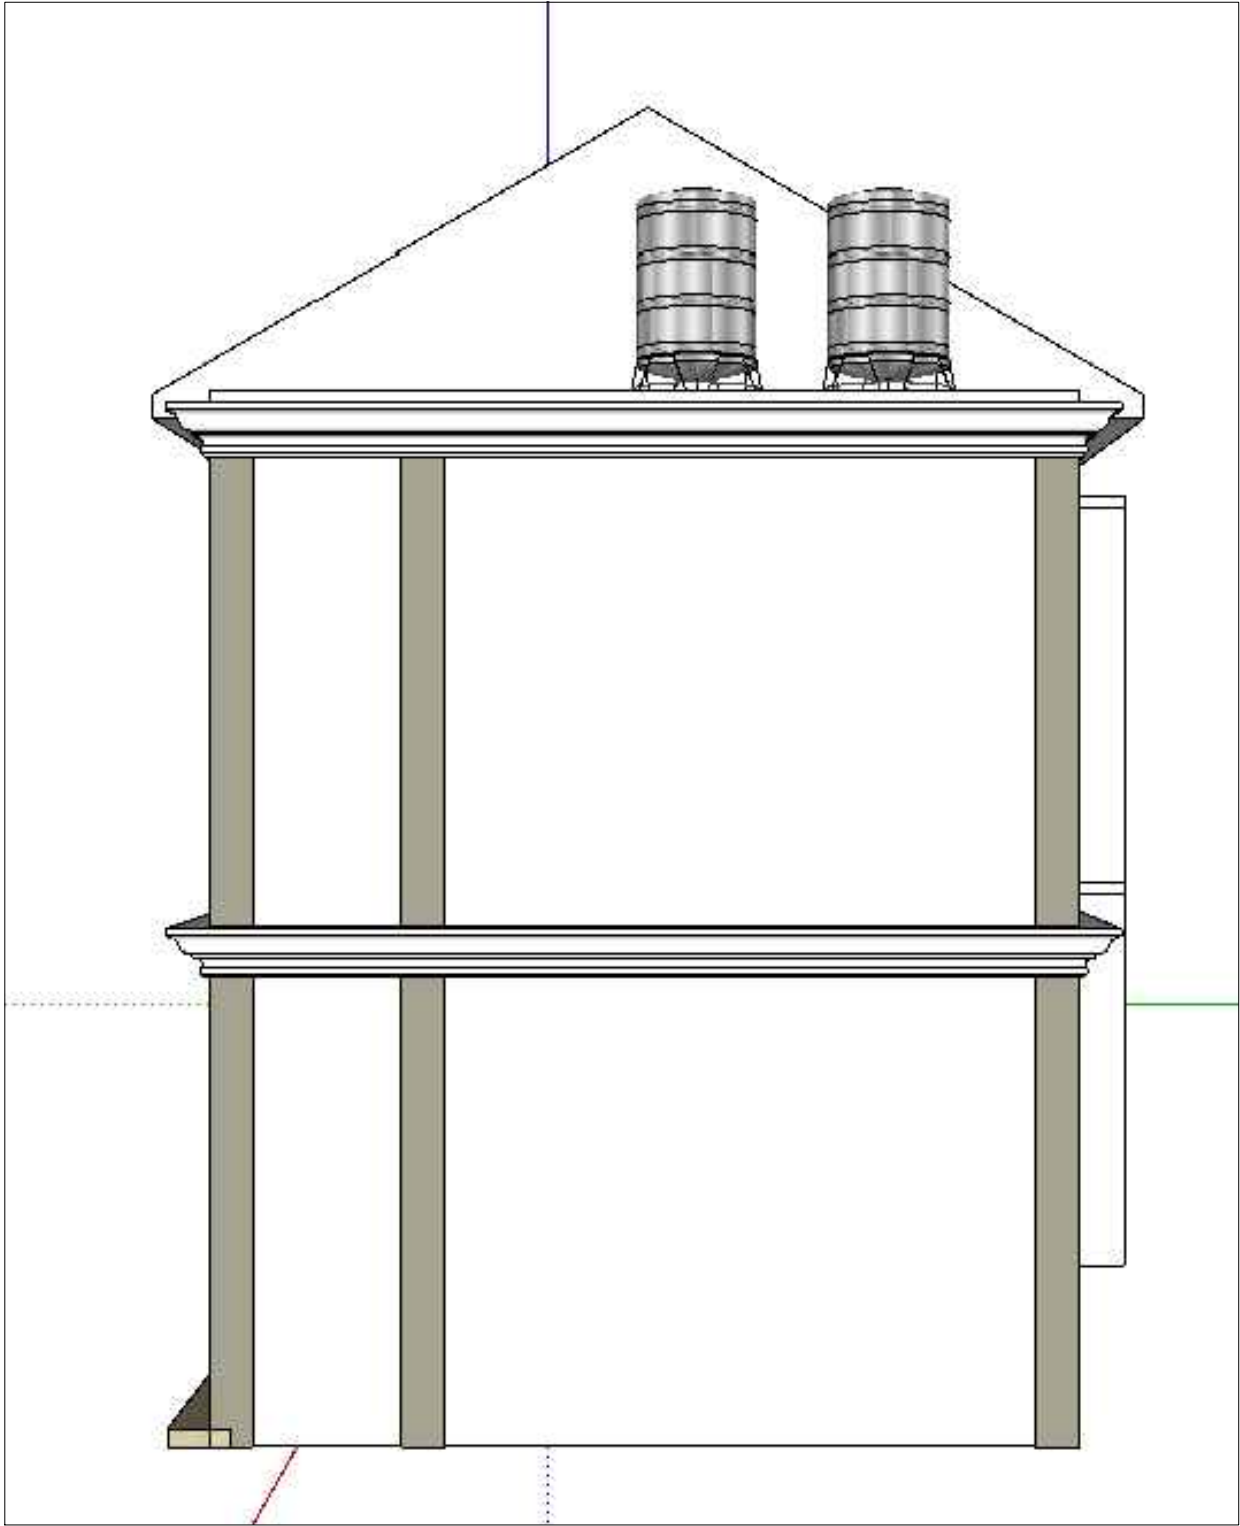


GAMBAR TAMPAK SAMPING KANAN
SKALA NTS

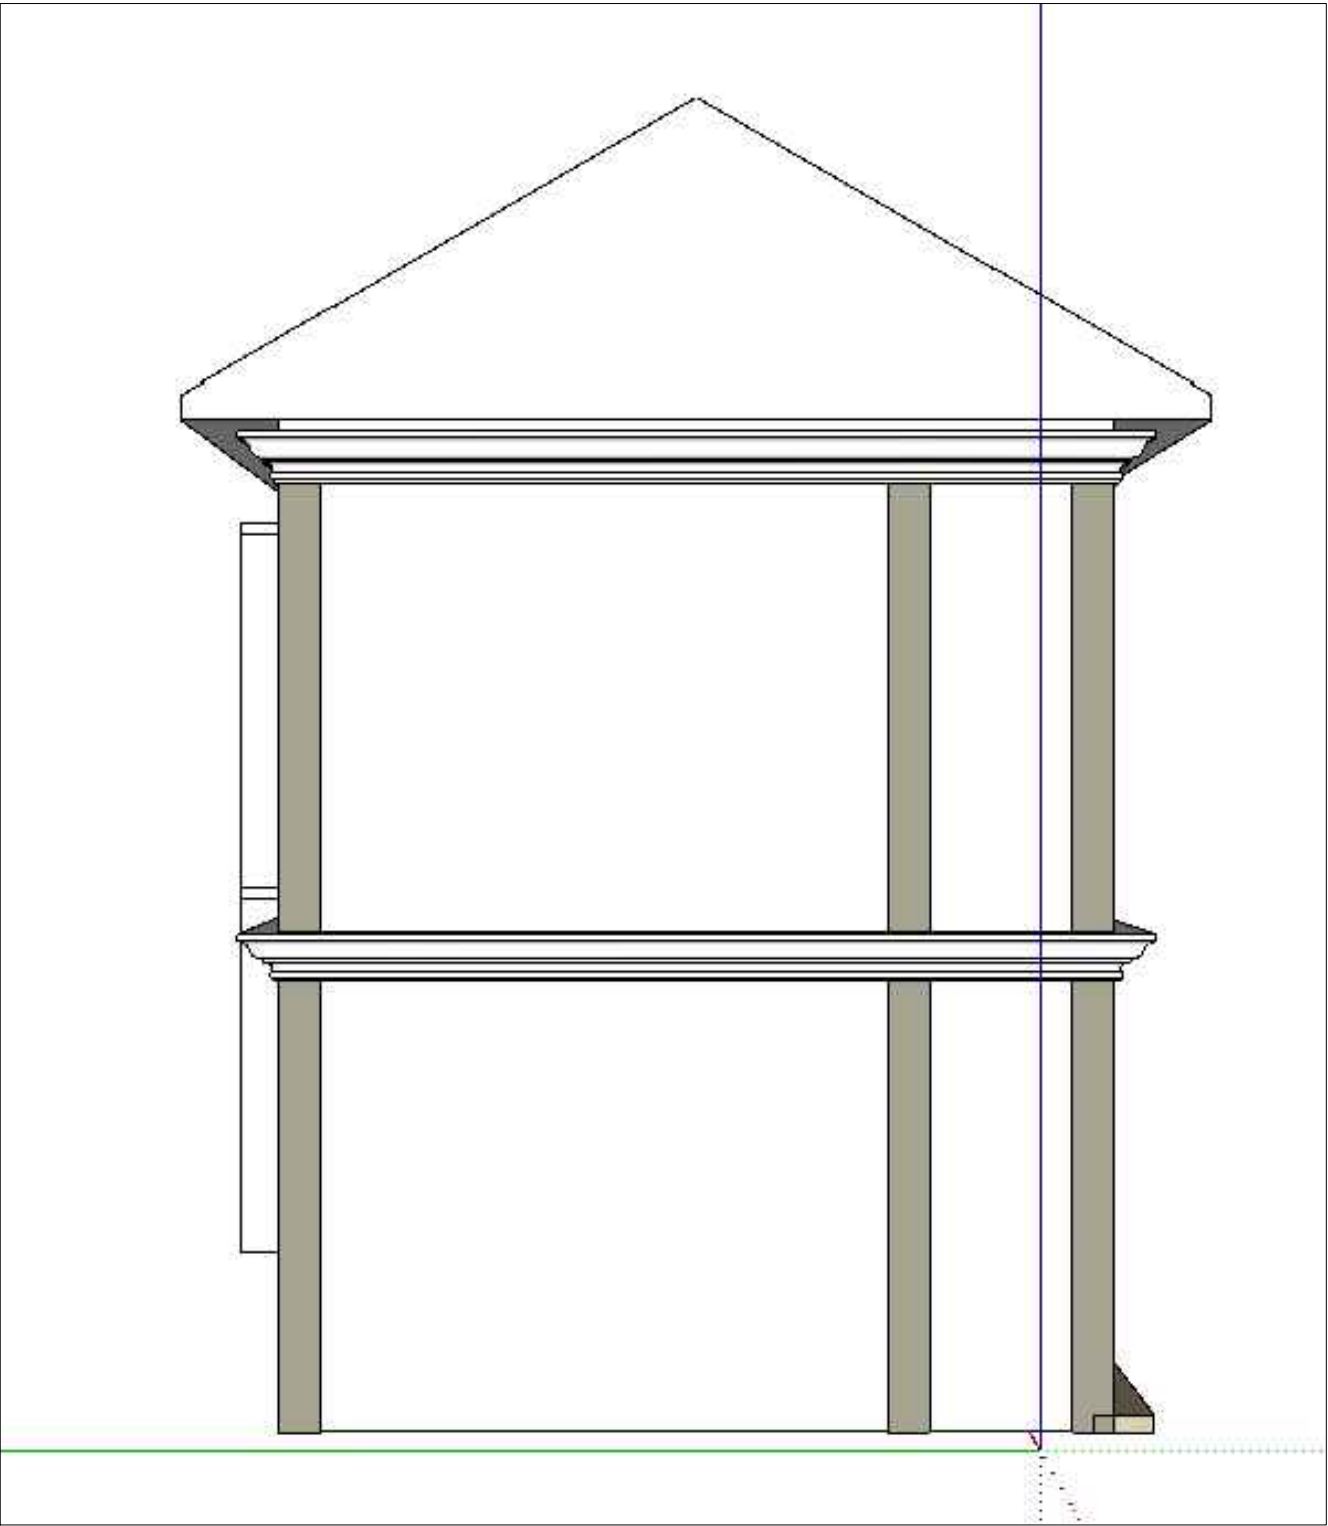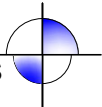

GAMBAR TAMPAK SAMPING KIRI
SKALA NTS

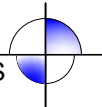

KETERANGAN	
JUDUL GAMBAR	
PERENCANAAN RUMAH TAHFIZH	
LOKASI	
BALAI BATIMAH - PAYAKUMBUH TIMUR KOTA PAYAKUMBUH	
JENIS GAMBAR	SKALA
TAMPAK	NTS
PEMILIK	
MEGAMILLENIA TRIFEBRIYANTI SAID	
PERENCANA	
RAHMAD FARIZAL, ST	
DIPERIKSA OLEH :	
K A S I PAK	
K A S I UKB	
DISYAHKAN OLEH :	
NO. LEMBAR	JUMLAH LEMBAR
03	12

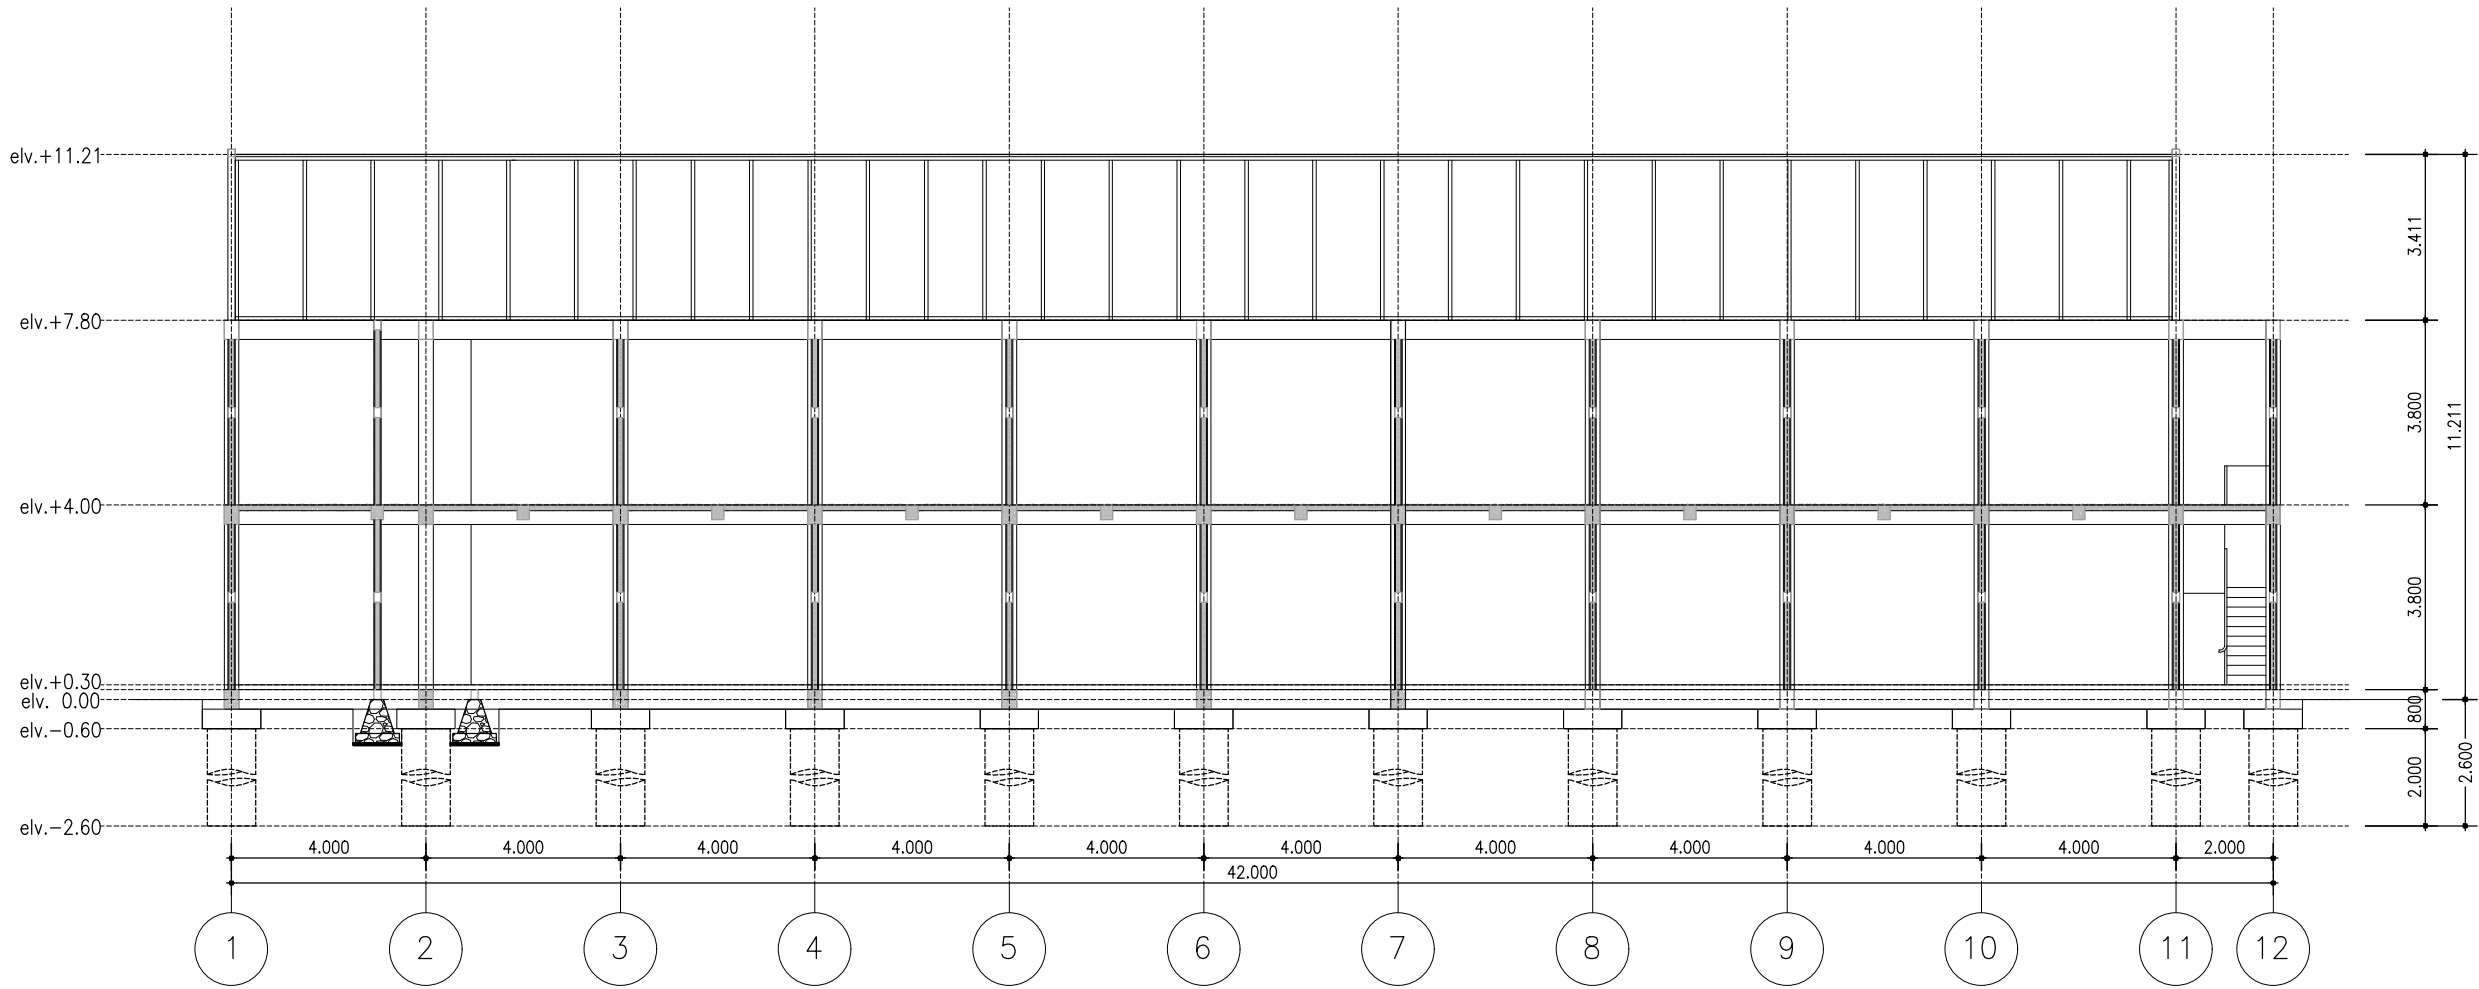

POTONGAN A-A
SKALA 1 : 100

KETERANGAN

JUDUL GAMBAR

PERENCANAAN
RUMAH TAHFIZH

LOKASI

BALAI BATIMAH - PAYAKUMBUH TIMUR
KOTA PAYAKUMBUH

JENIS GAMBAR

SKALA

POTONGAN

1:100

PEMILIK

MEGAMILLENIA TRIFEBRIYANTI SAID

PERENCANA

RAHMAD FARIZAL, ST
DIPERIKSA OLEH :

K A S I PAK

K A S I UKB




DISYAHKAN OLEH :

NO. LEMBAR

JUMLAH LEMBAR

04

12

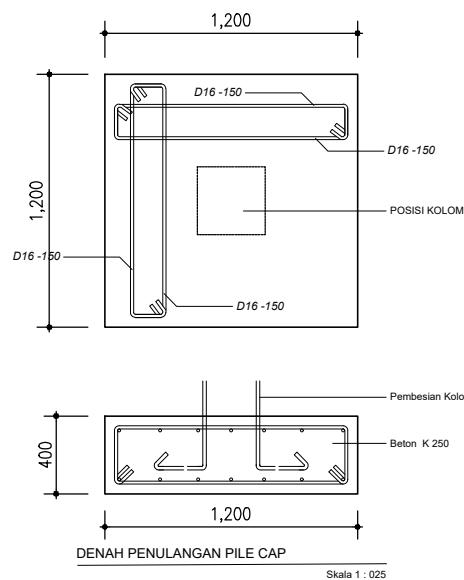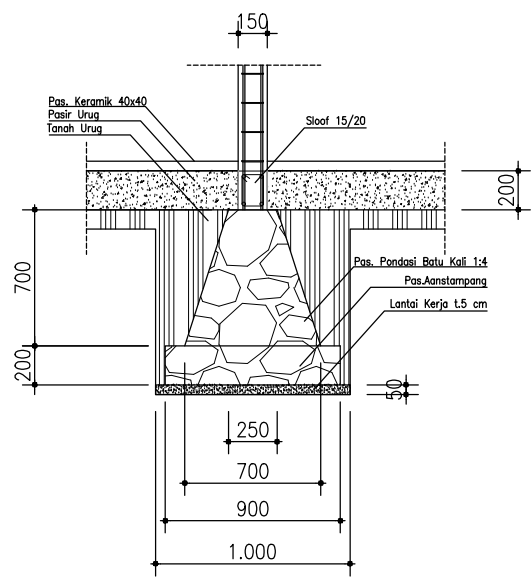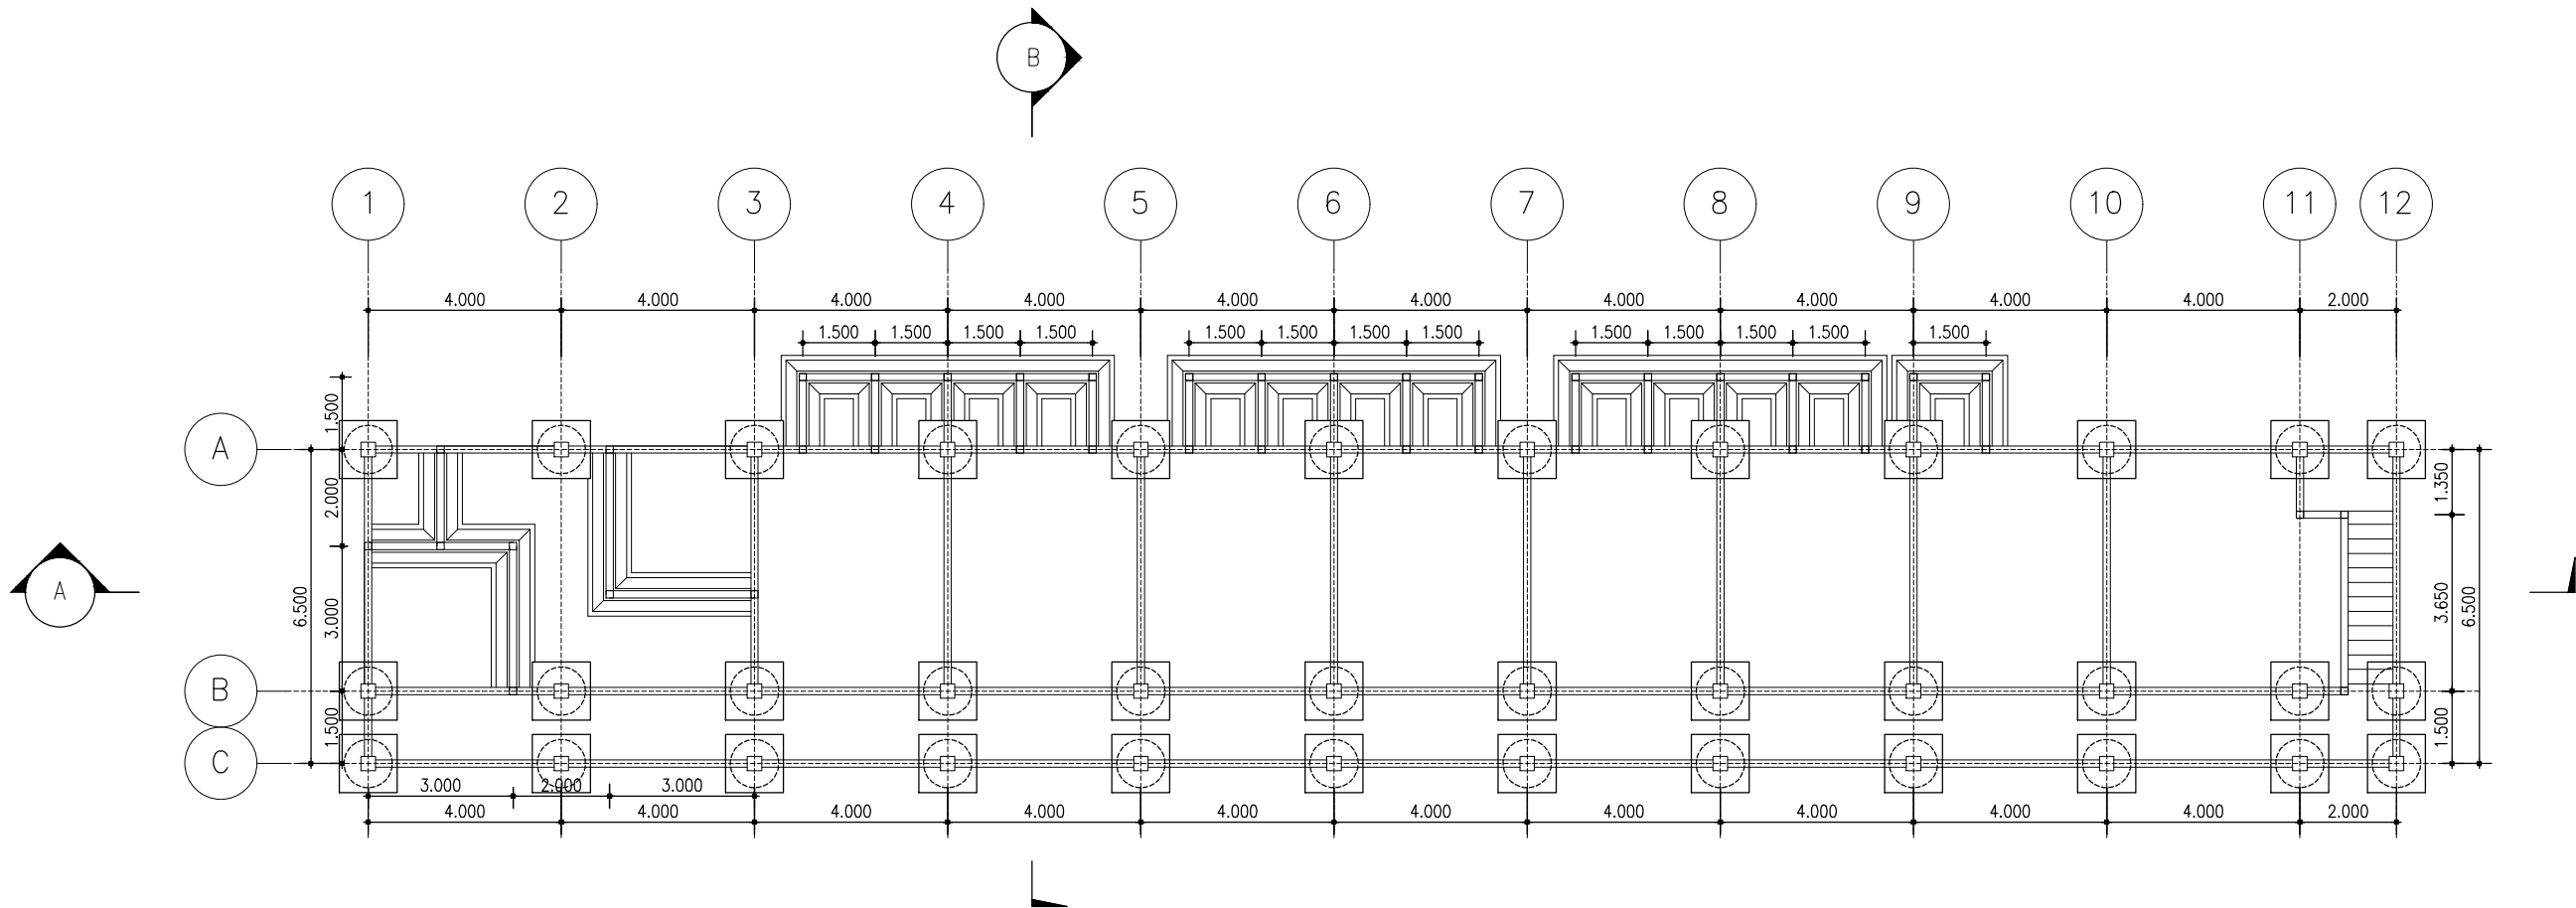

RENCANA PONDASI
SKALA 1 : 100

KETERANGAN

JUDUL GAMBAR

PERENCANAAN
RUMAH TAHFIZH

LOKASI

BALAI BATIMAH - PAYAKUMBUH TIMUR
KOTA PAYAKUMBUH

JENIS GAMBAR

SKALA

DENAH DAN DETAIL
PONDASI

1:100

PEMILIK

MEGAMILLENIA TRIFEBRIYANTI SAID

PERENCANA

RAHMAD FARIZAL, ST

DIPERIKSA OLEH :

K A S I PAK

K A S I UKB


DISYAHKAN OLEH :

NO. LEMBAR

JUMLAH LEMBAR

05

12

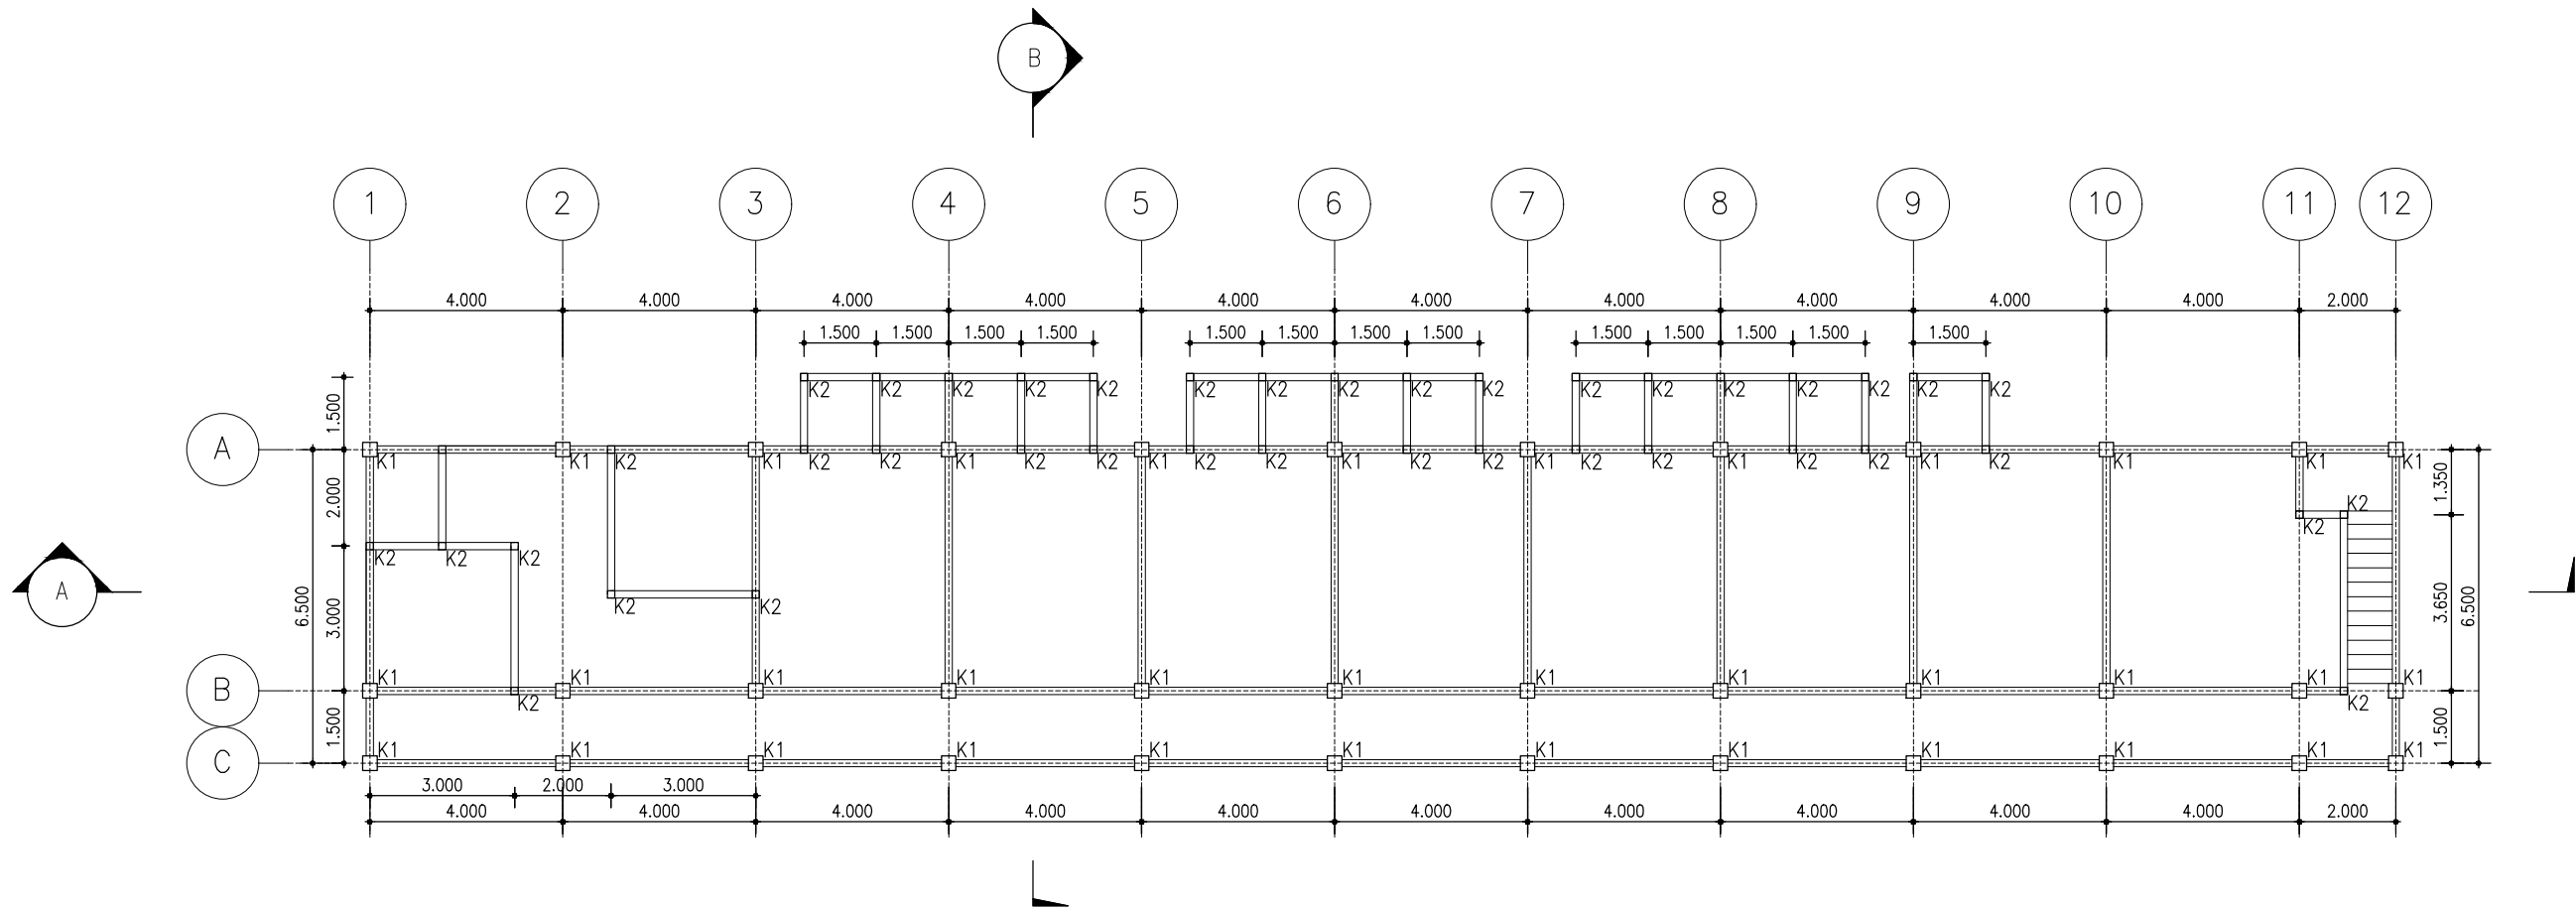


PENAMPANG	KOLOM K1	
	TUMPUAN	LAPANGAN
UKURAN	350 x 350	
BENTANG	Variete	
TUL. UTAMA	12 D 16	12 D 16
SENGKANG	D10 – 100	D10 – 150
SKALA	NTS	

PENAMPANG	KOLOM K2	
	TUMPUAN	LAPANGAN
UKURAN	130 x 130	
BENTANG	Variete	
TUL. UTAMA	4 D 10	4 D 10
SENGKANG	D8 – 150	D8 – 150
SKALA	NTS	

RENCANA KOLOM
SKALA 1 : 100


KETERANGAN	
JUDUL GAMBAR	
PERENCANAAN RUMAH TAHFIZH	
LOKASI	
BALAI BATIMAH - PAYAKUMBUH TIMUR KOTA PAYAKUMBUH	
JENIS GAMBAR	SKALA
RENCANA SLOOF S1	1:100
PEMILIK	
MEGAMILLENIA TRIFEBRIYANTI SAID	
PERENCANA	
RAHMAD FARIZAL, ST	
DIPERIKSA OLEH :	
K A S I PAK	
K A S I UKB	
DISYAHKAN OLEH :	
NO. LEMBAR	JUMLAH LEMBAR
06	12

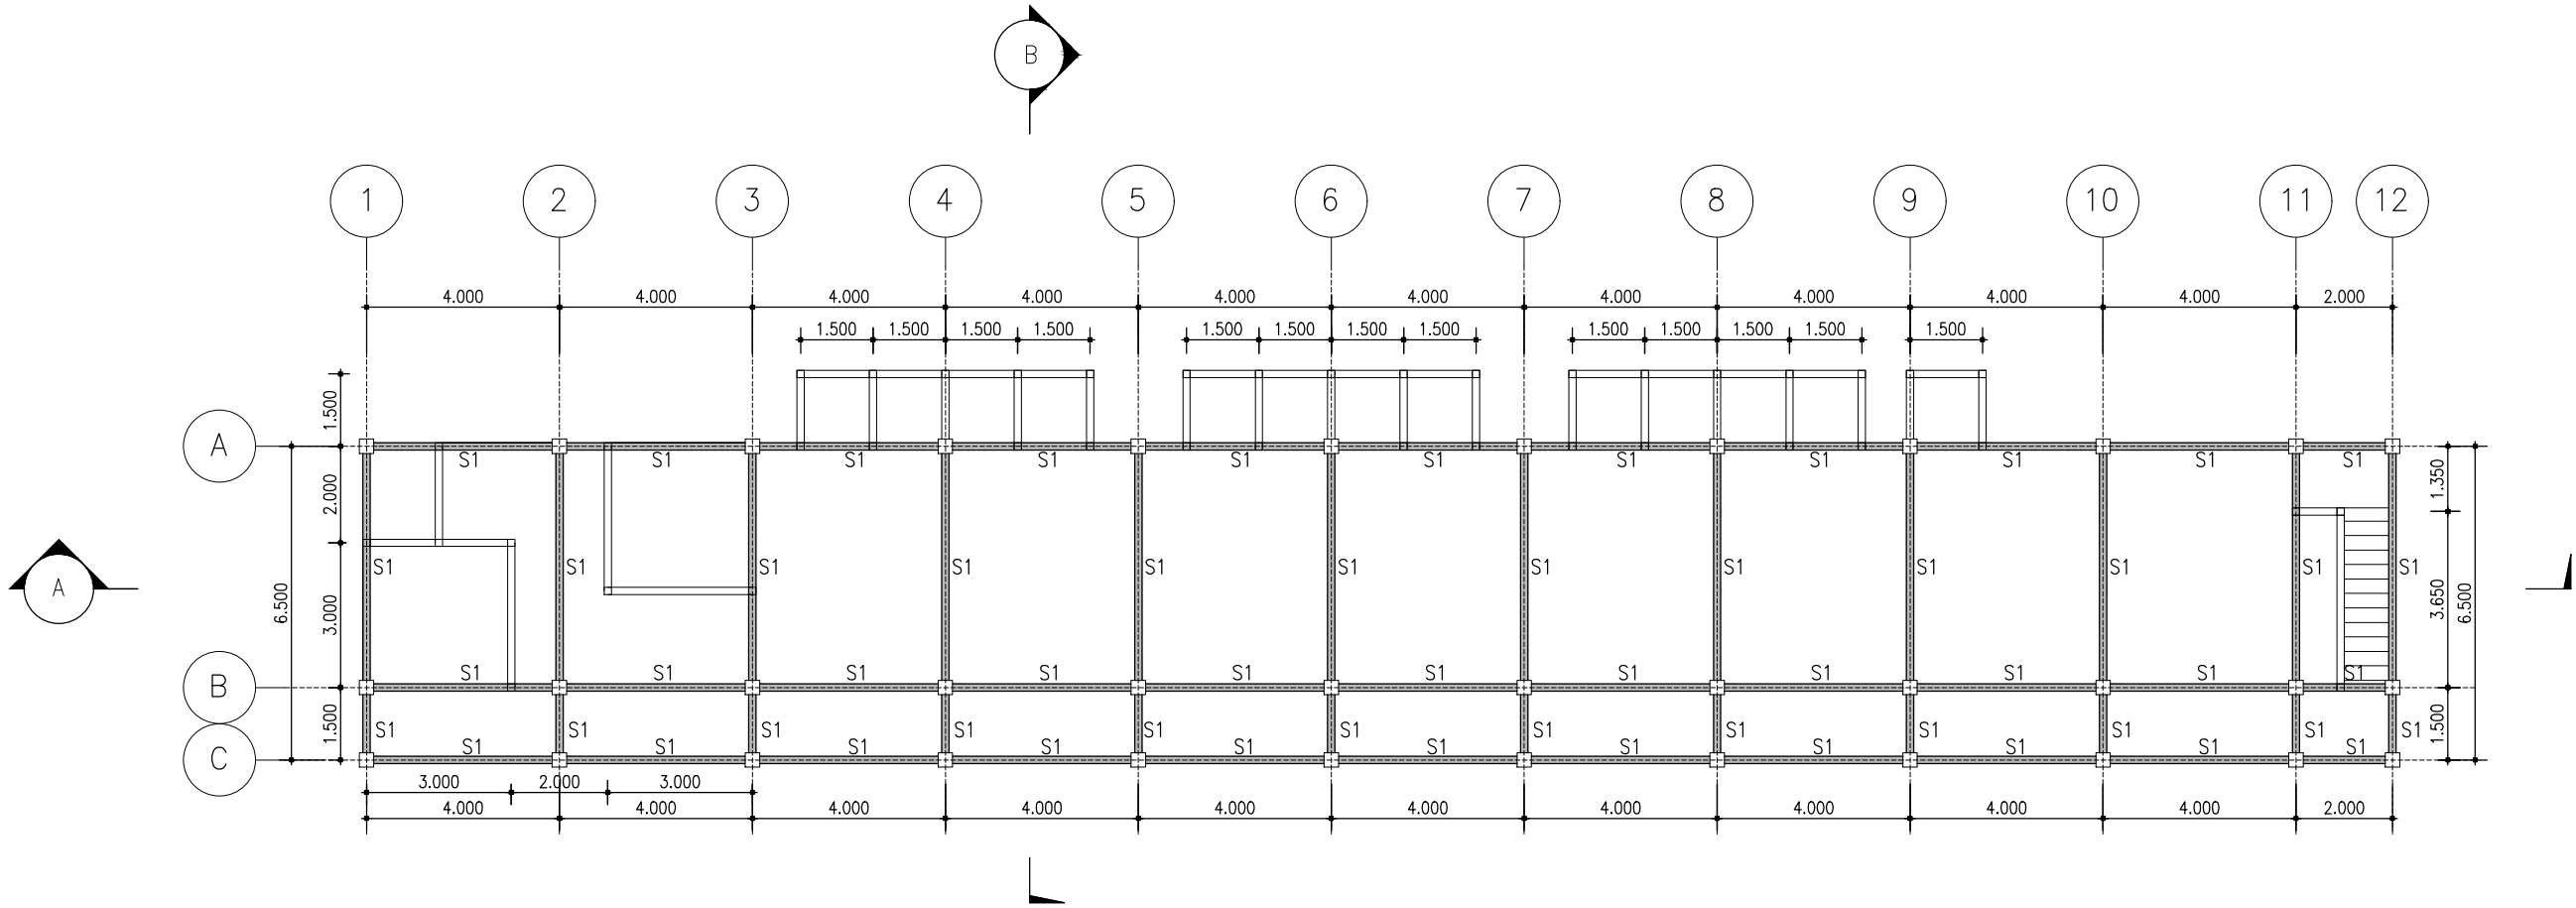

	SLOOF 1 – S1 (sat = mm)	
	TUMPUAN	LAPANGAN
PENAMPANG		
DIMENSI	300 X 400	
TUL. ATAS	4 D16	4 D16
TUL. TENGAH	–	–
TUL. BAWAH	4 D16	4 D16
SENGKANG	D10 – 100	D10 – 150

RENCANA SLOOF S1
SKALA 1 : 100


KETERANGAN	
JUDUL GAMBAR	
PERENCANAAN RUMAH TAHFIZH	
LOKASI	
BALAI BATIMAH - PAYAKUMBUH TIMUR KOTA PAYAKUMBUH	
JENIS GAMBAR	SKALA
RENCANA SLOOF S2	1:100
PEMILIK	
MEGAMILLENIA TRIFEBRIYANTI SAID	
PERENCANA	
RAHMAD FARIZAL, ST	
DIPERIKSA OLEH :	
K A S I PAK	
K A S I UKB	
DISYAHKAN OLEH :	
NO. LEMBAR	JUMLAH LEMBAR
07	12

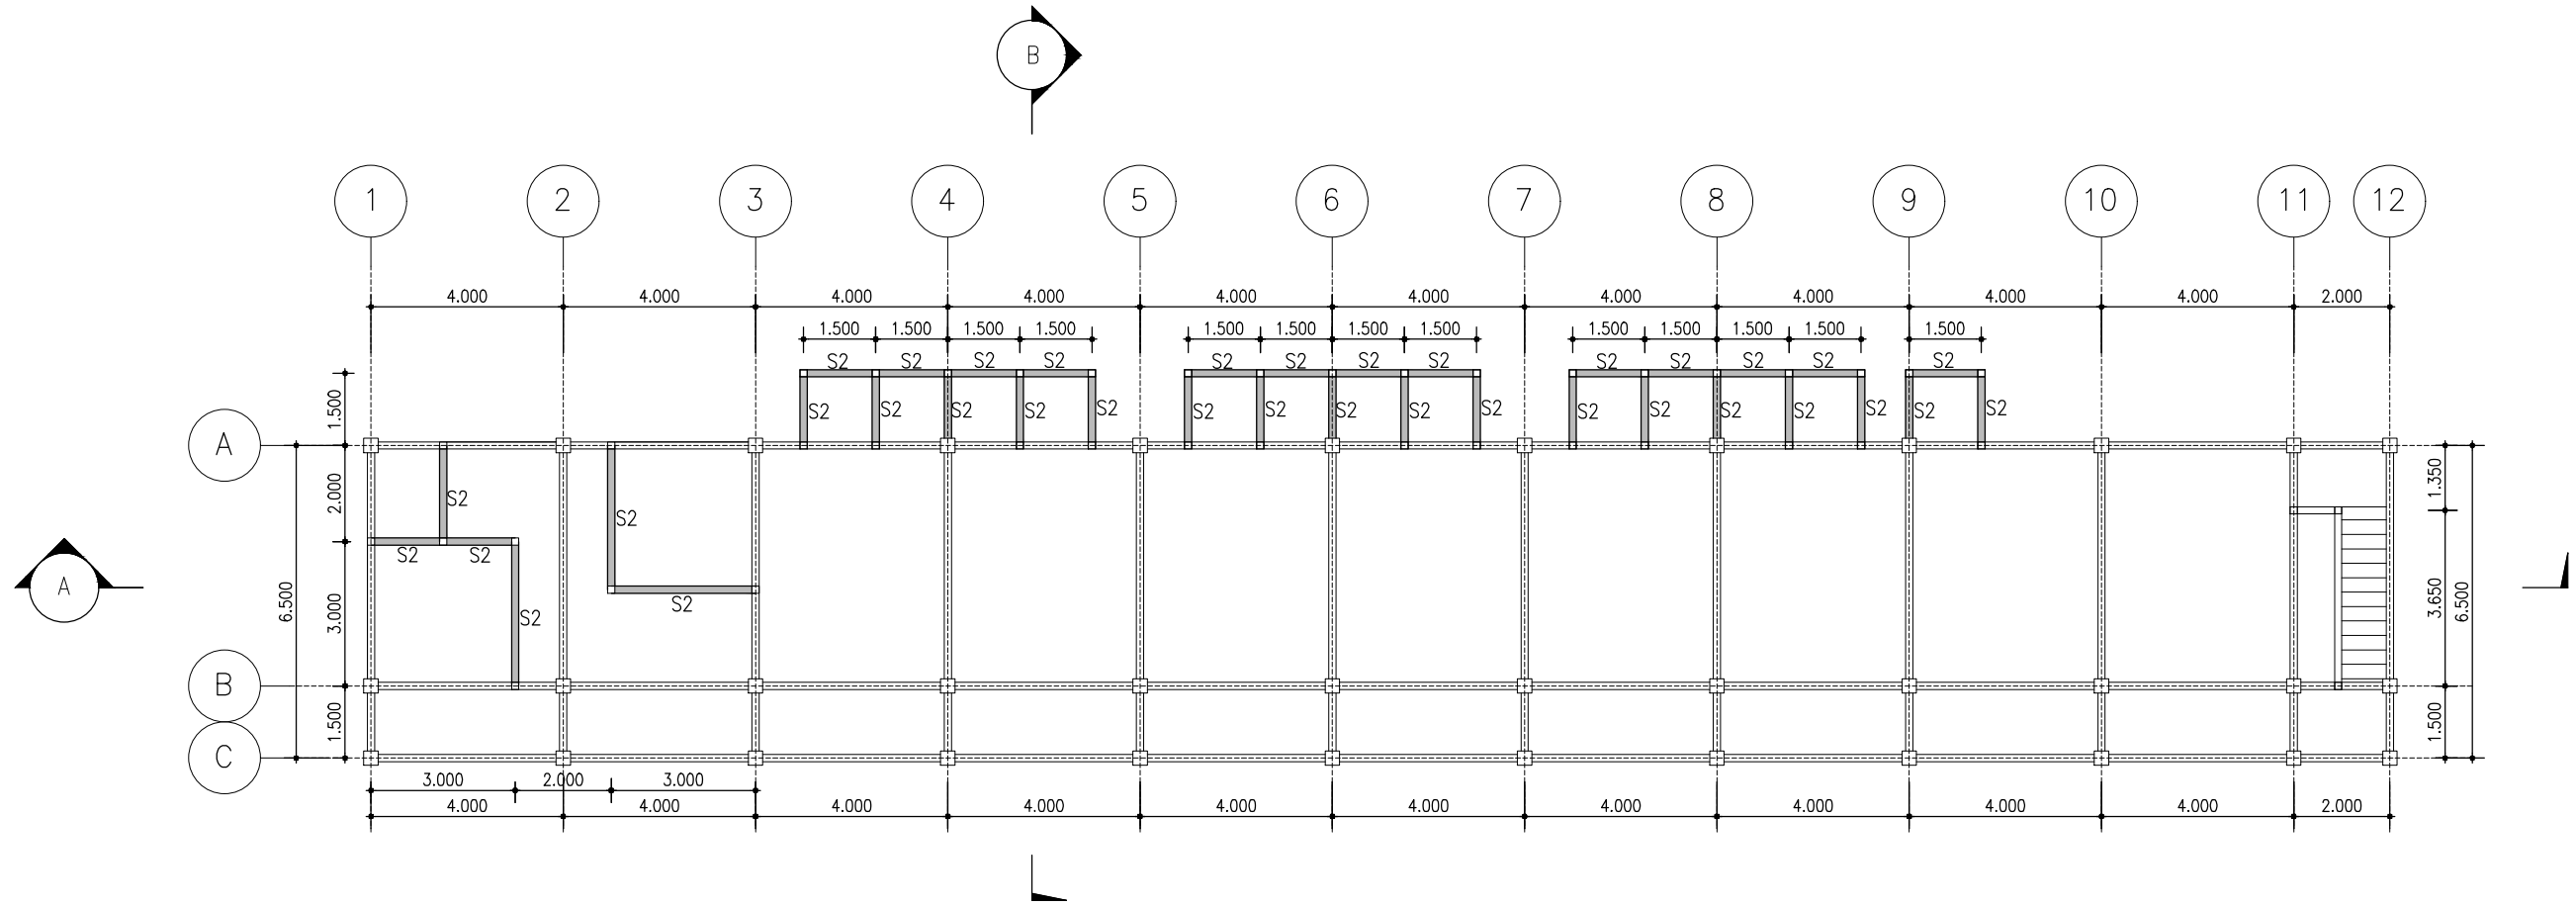

PENAMPANG	SLOOF 2 - S2(sat = mm)	
	TUMPUAN	LAPANGAN
LUKURAN	150 x 200	
BENTANG	Variate	
TUL. UTAMA	4 D 10	4 D 10
SENGKANG	D8 - 150	D8 - 150
SKALA	NTS	

RENCANA SLOOF S2
SKALA 1 : 100


KETERANGAN	
JUDUL GAMBAR	
PERENCANAAN RUMAH TAHFIZH	
LOKASI	
BALAI BATIMAH - PAYAKUMBUH TIMUR KOTA PAYAKUMBUH	
JENIS GAMBAR	SKALA
RENCANA BALOK B1	1:100
PEMILIK	
MEGAMILLENIA TRIFEBRIYANTI SAID	
PERENCANA	
RAHMAD FARIZAL, ST	
DIPERIKSA OLEH :	
K A S I PAK	
K A S I UKB	
DISYAHKAN OLEH :	
NO. LEMBAR	JUMLAH LEMBAR
08	12

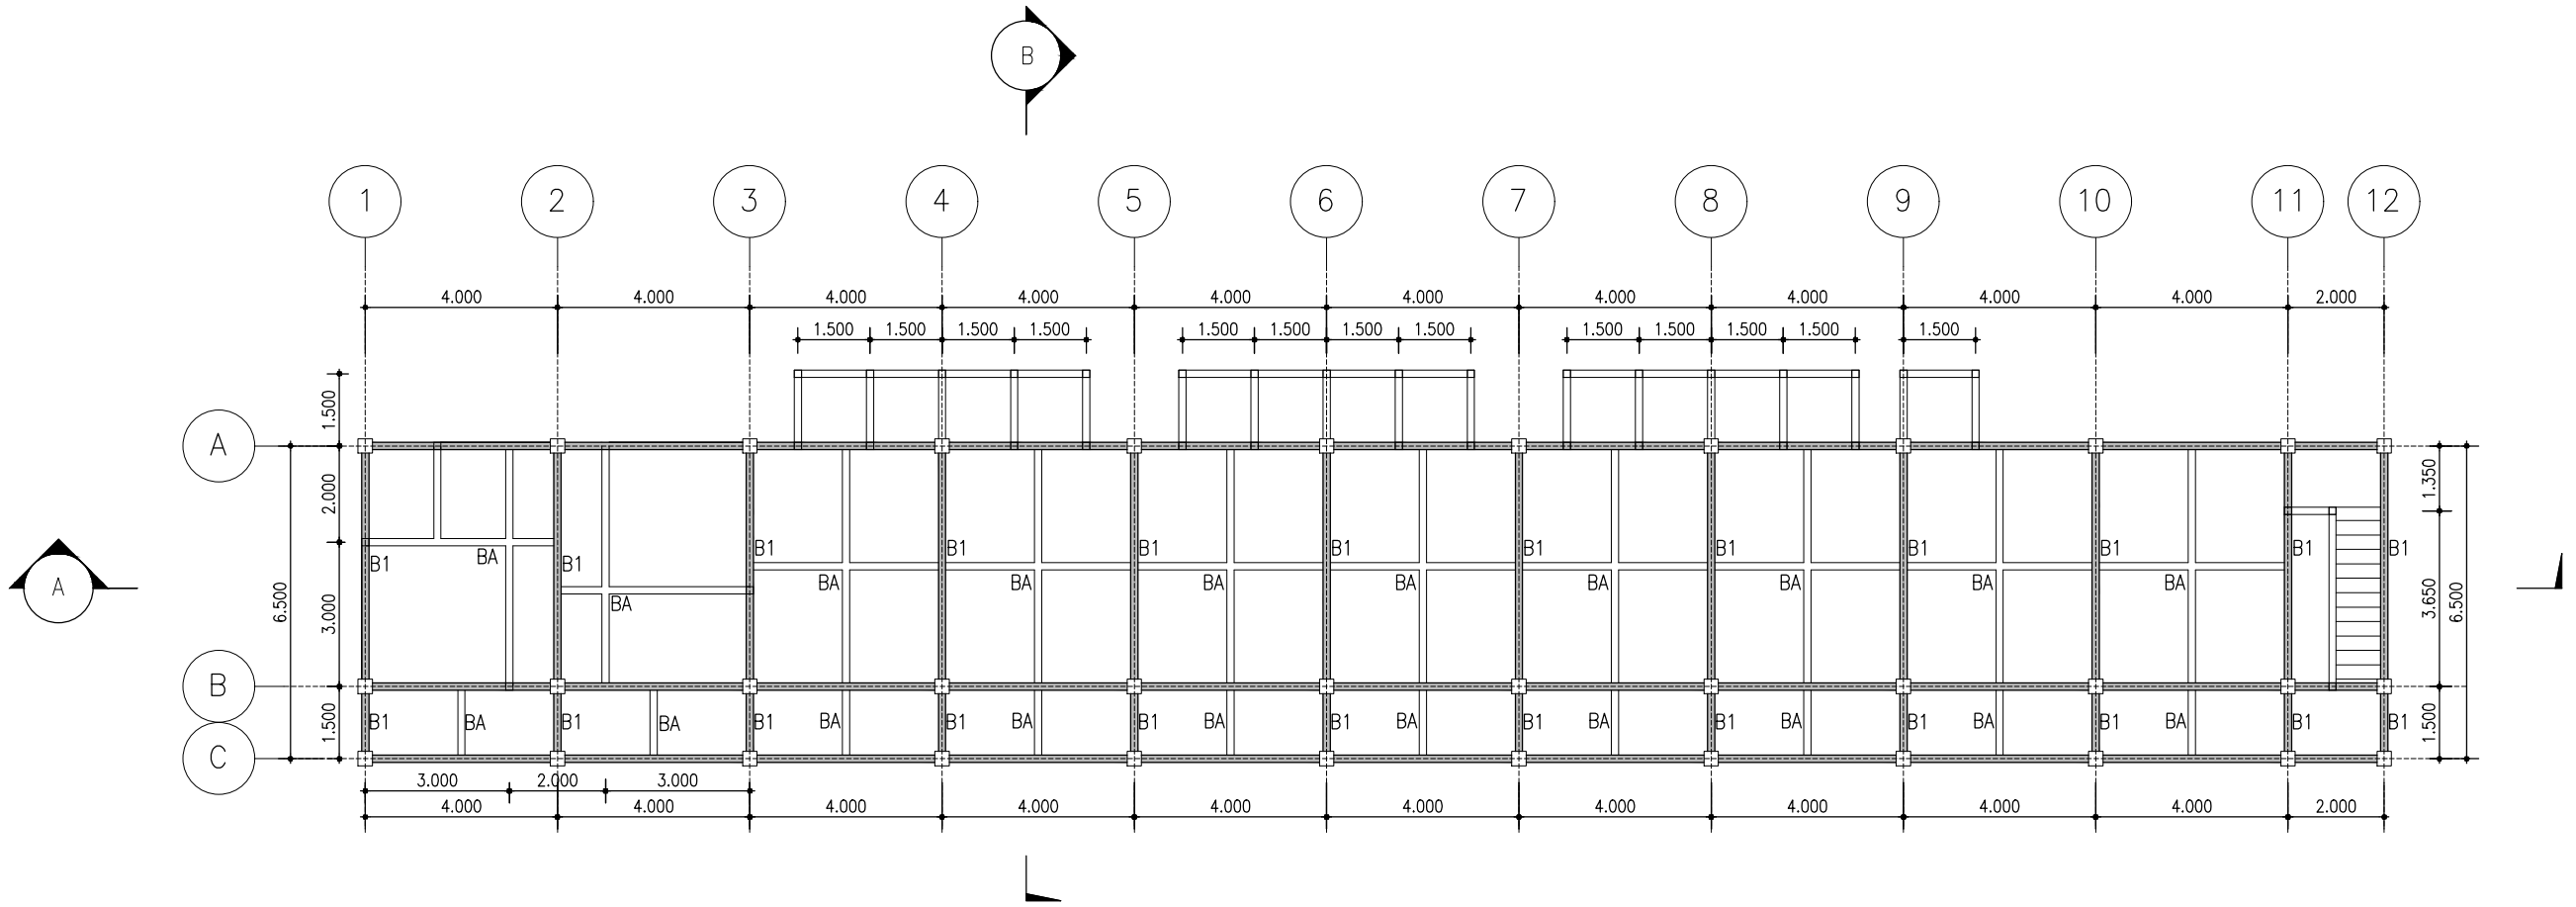


PENAMPANG	BALOK 1 – B1 (sat = mm)	
	TUMPUAN	LAPANGAN
	DIMENSI 300 X 400	
	TUL. ATAS 7 D16	4 D16
	TUL. TENGAH –	–
	TUL. BAWAH 4 D16	7 D16
SENGKANG	D10 – 100	D10 – 150

RENCANA BALOK B1
BALOK ANAK

SKALA 1 : 100

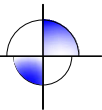


KETERANGAN	
JUDUL GAMBAR	
PERENCANAAN RUMAH TAHFIZH	
LOKASI	
BALAI BATIMAH - PAYAKUMBUH TIMUR KOTA PAYAKUMBUH	
JENIS GAMBAR	SKALA
RENCANA BALOK B2	1:100
PEMILIK	
MEGAMILLENIA TRIFEBRIYANTI SAID	
PERENCANA	
RAHMAD FARIZAL, ST	
DIPERIKSA OLEH :	
K A S I PAK	
K A S I UKB	
DISYAHKAN OLEH :	
NO. LEMBAR	JUMLAH LEMBAR
09	12

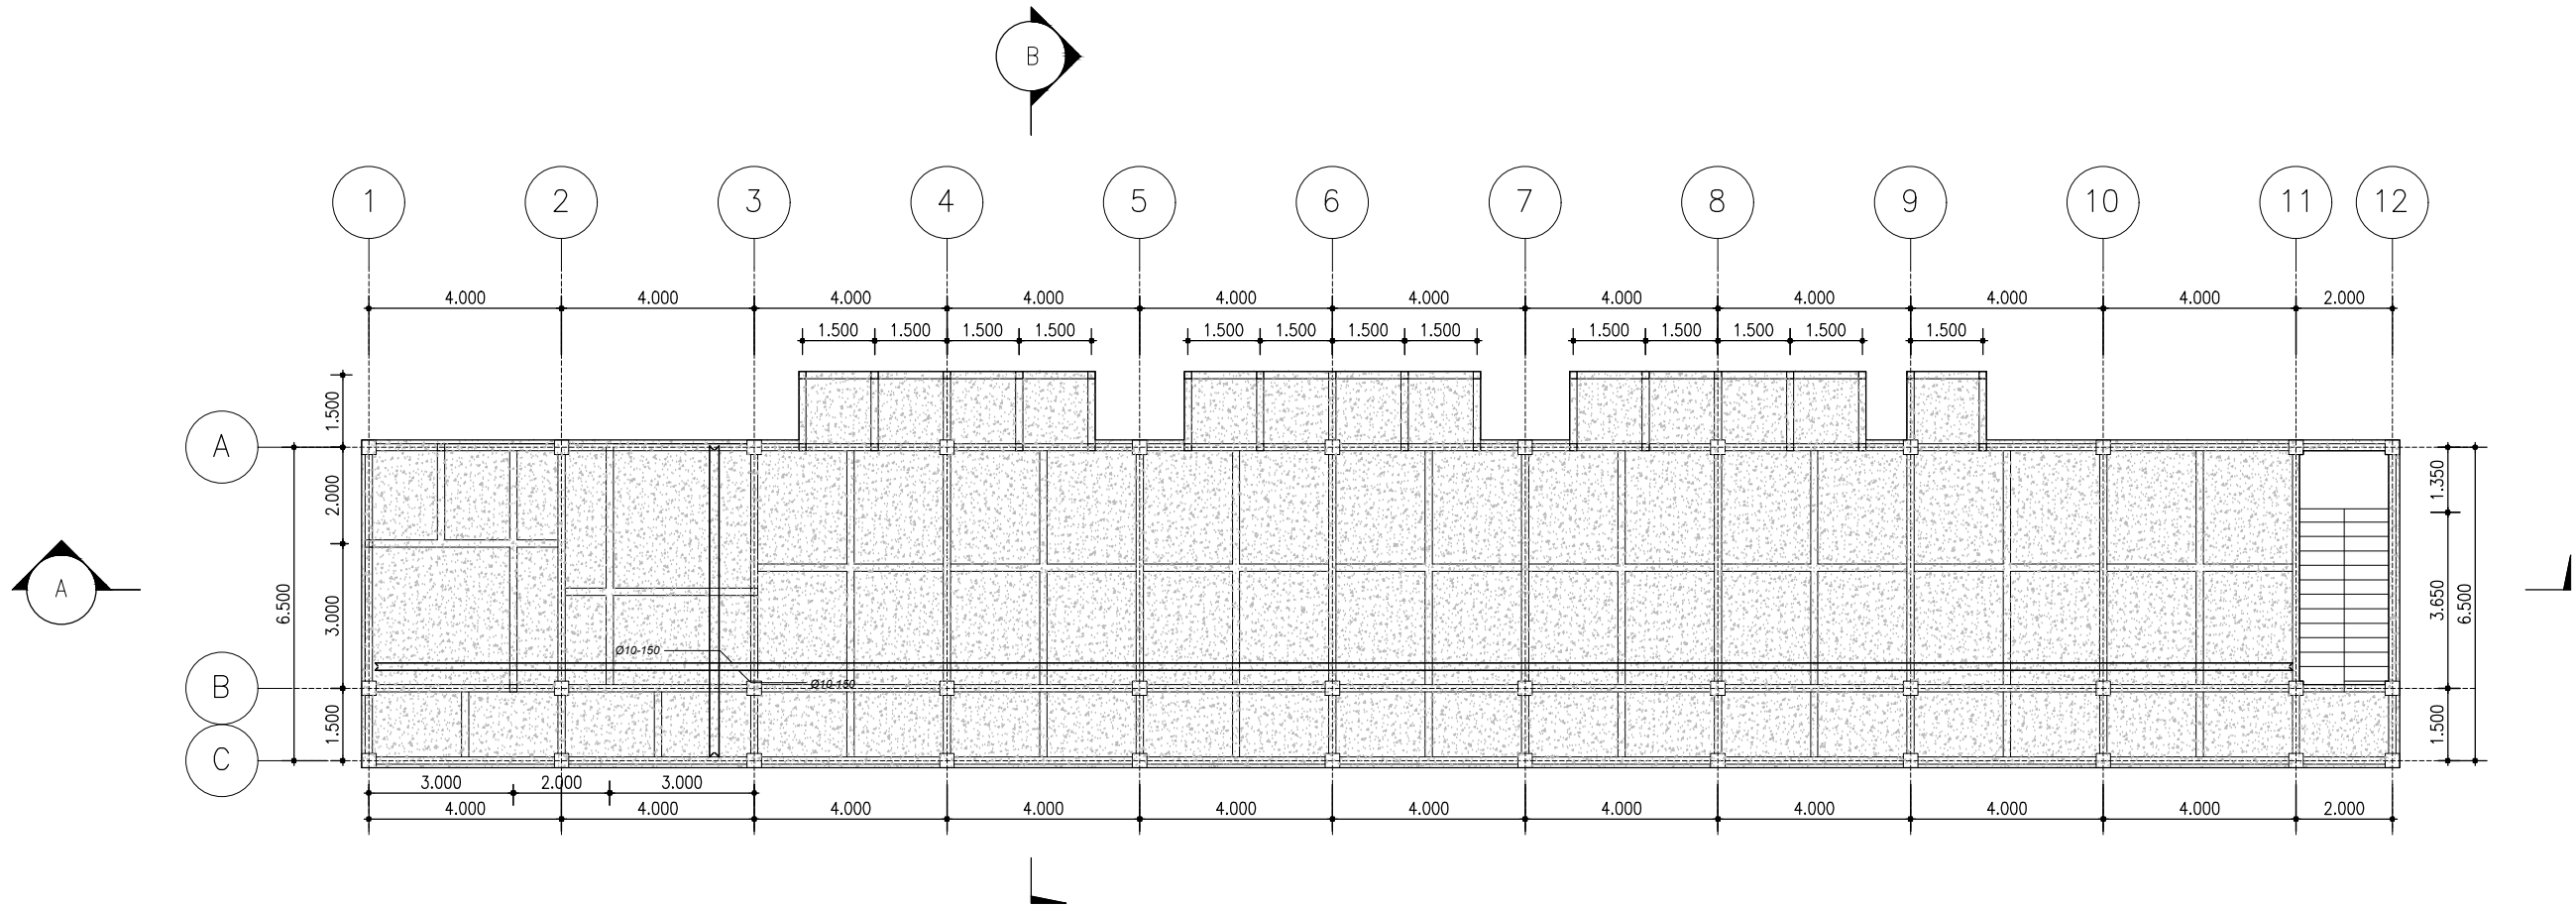

PENAMPANG	PLAT 1 – P1 (Sat mm)	
	SKETSA	
TEBAL (h)	120	
BENTANG	Variate	
TUL. ATAS	D10 – 150 (Polos)	
TUL. TENGAH	–	
TUL. BAWAH	D10 – 150 (Polos)	
SKALA	NTS	

RENCANA PLAT LANTAI 2
SKALA 1 : 100

KETERANGAN	
JUDUL GAMBAR	
PERENCANAAN RUMAH TAHFIZH	
LOKASI	
BALAI BATIMAH - PAYAKUMBUH TIMUR KOTA PAYAKUMBUH	
JENIS GAMBAR	SKALA
RENCANA BALOK B3	1:100
PEMILIK	
MEGAMILLENIA TRIFEBRIYANTI SAID	
PERENCANA	
RAHMAD FARIZAL, ST	
DIPERIKSA OLEH :	
K A S I PAK	
K A S I UKB	
DISYAHKAN OLEH :	
NO. LEMBAR	JUMLAH LEMBAR
10	12

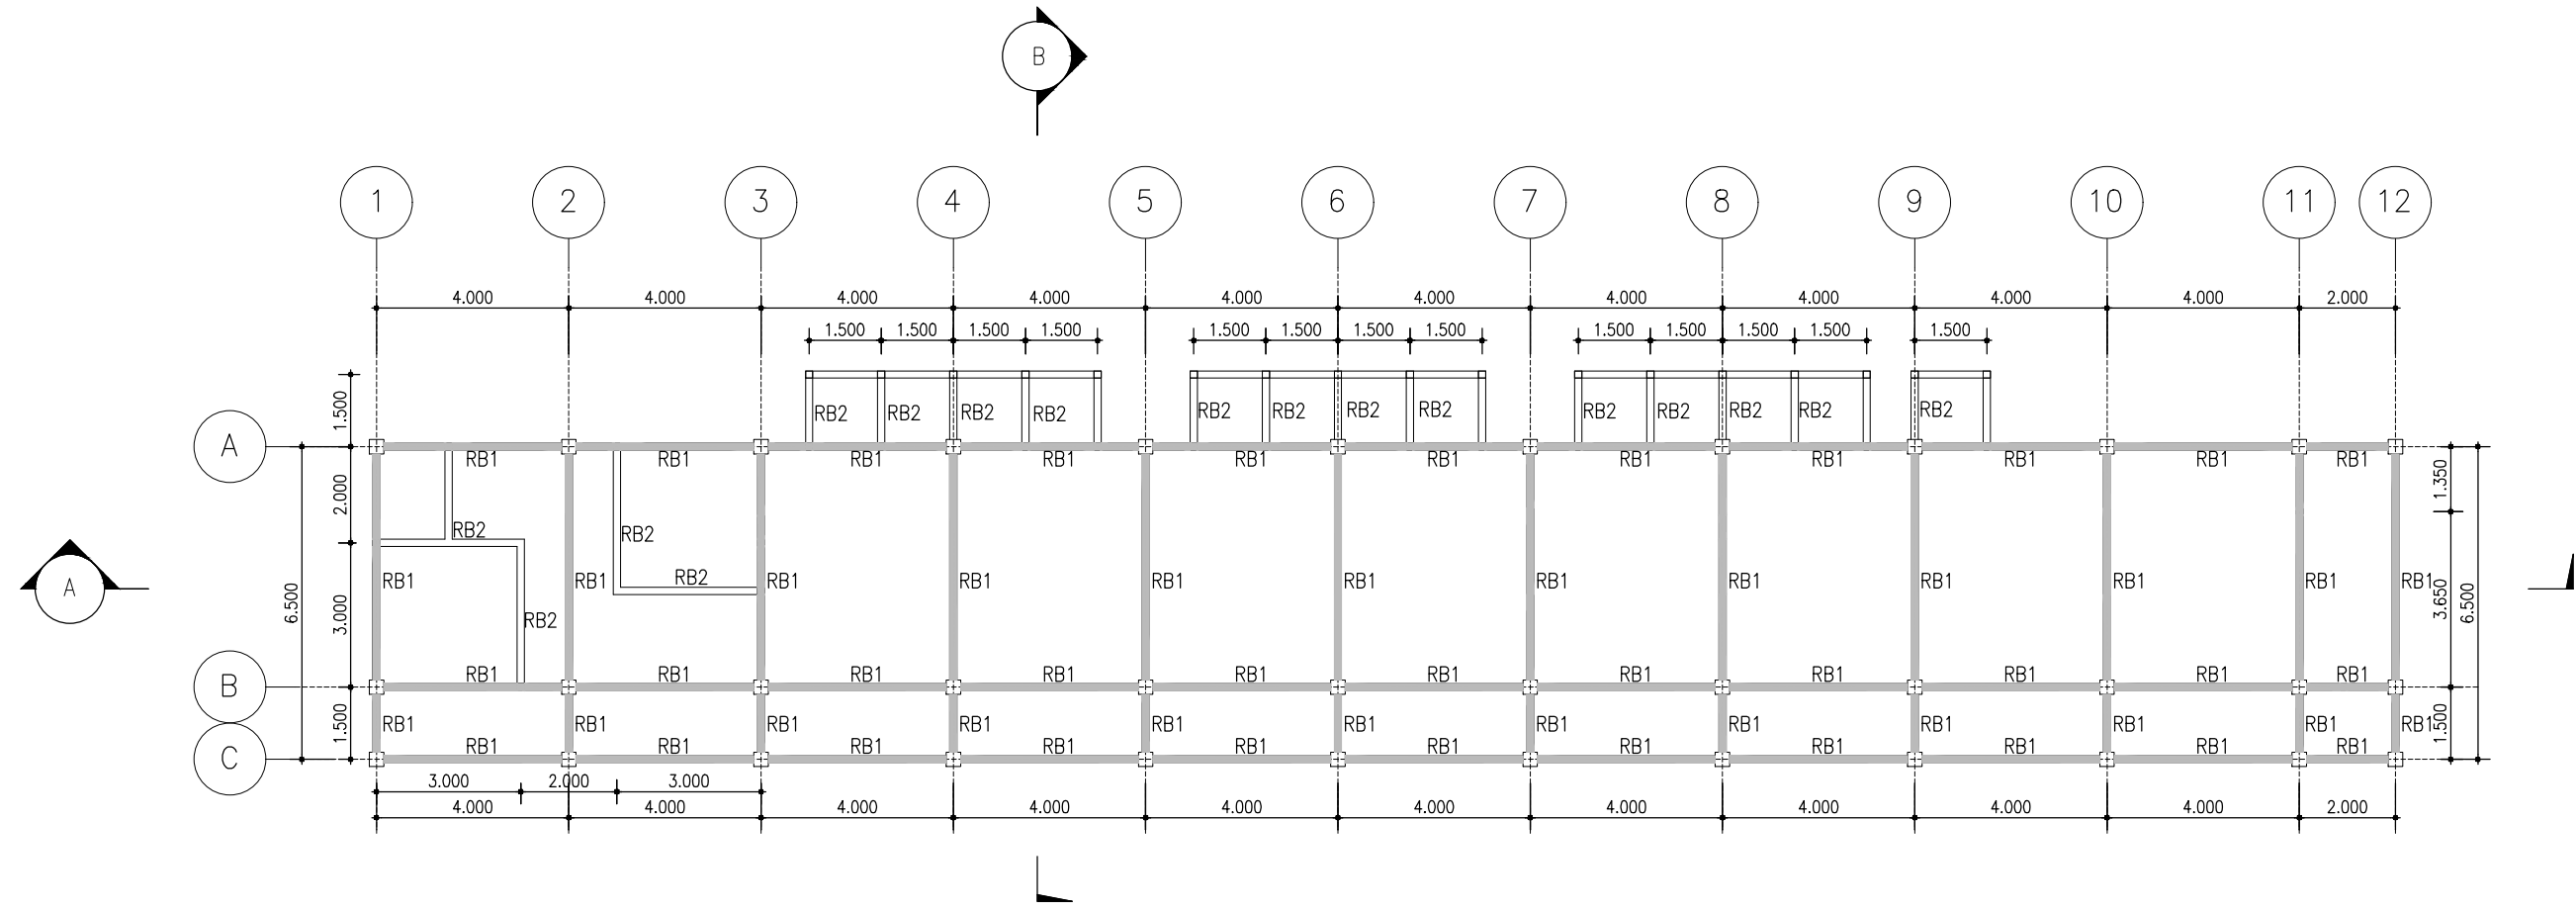


	RING BALOK 1 – RB1 (sat = mm)	
	TUMPUAN	LAPANGAN
PENAMPANG		
DIMENSI	300 x 400	
TUL. ATAS	7 D16	4 D16
TUL. TENGAH	–	–
TUL. BAWAH	4 D16	7 D16
SENGKANG	D10 – 100	D10 – 150

	RING BALOK 2 –RB2(sat = mm)	
	TUMPUAN	LAPANGAN
PENAMPANG		
UKURAN	150 x 200	
BENTANG	Variate	
TUL. UTAMA	4 D 10	4 D 10
SENGKANG	D8 – 150	D8 – 150
SKALA	NTS	

RENCANA RING BALOK
SKALA 1 : 100

KETERANGAN	
JUDUL GAMBAR	
PERENCANAAN RUMAH TAHFIZH	
LOKASI	
BALAI BATIMAH - PAYAKUMBUH TIMUR KOTA PAYAKUMBUH	
JENIS GAMBAR	SKALA
RENCANA BALOK B4	1:100
PEMILIK	
MEGAMILLENIA TRIFEBRIYANTI SAID	
PERENCANA	
RAHMAD FARIZAL, ST	
DIPERIKSA OLEH :	
K A S I PAK	
K A S I UKB	
DISYAHKAN OLEH :	
NO. LEMBAR	JUMLAH LEMBAR
11	12

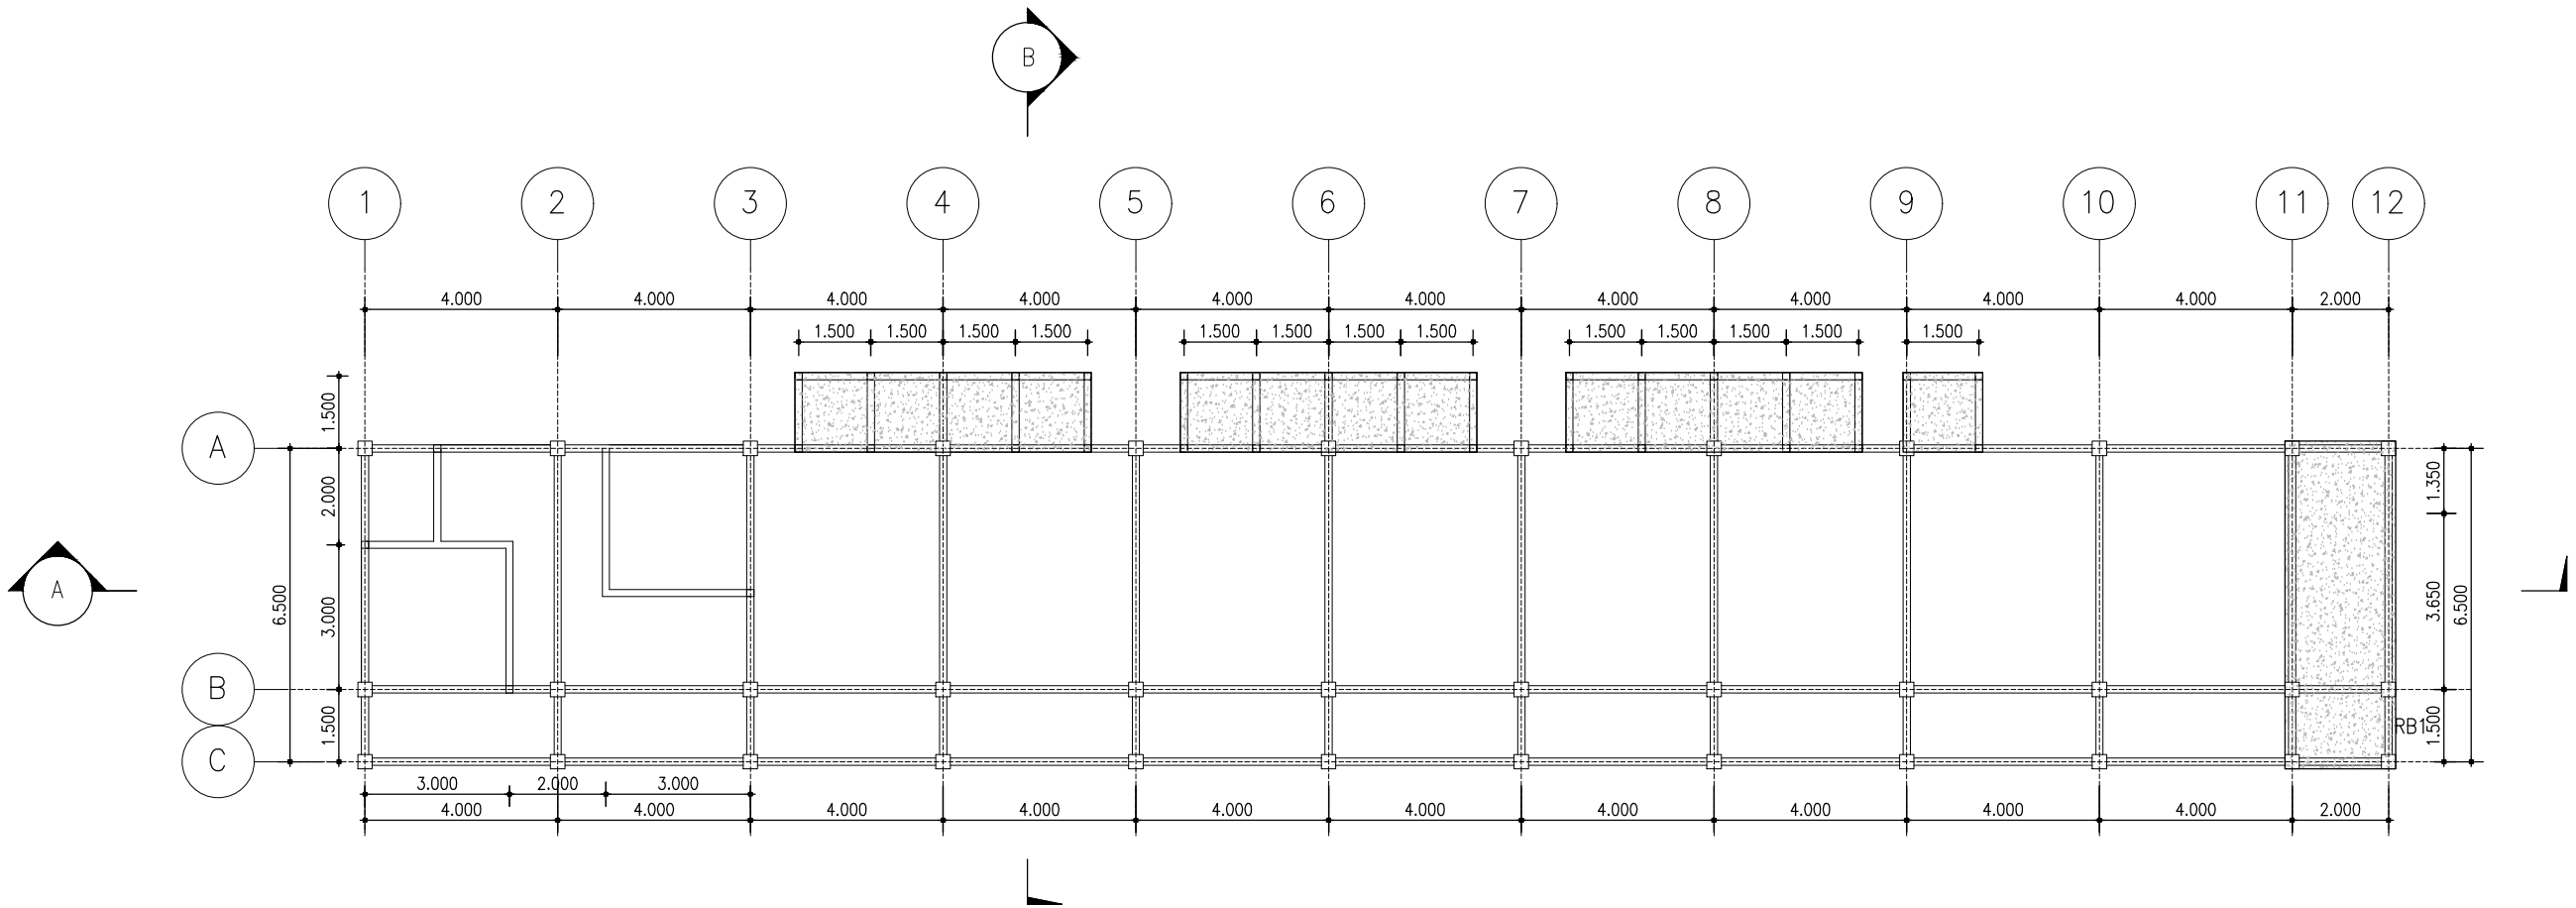

PENAMPANG	PLAT 2 – P2 (Sat mm)
	SKETSA
TEBAL (h)	120
BENTANG	Variate
TUL. ATAS	D10 – 150 (Polos)
TUL. TENGAH	–
TUL. BAWAH	D10 – 150 (Polos)
SKALA	NTS

RENCANA DAK
SKALA 1 : 100

KETERANGAN	
JUDUL GAMBAR	
PERENCANAAN RUMAH TAHFIZH	
LOKASI	
BALAI BATIMAH - PAYAKUMBUH TIMUR KOTA PAYAKUMBUH	
JENIS GAMBAR	SKALA
RENCANA DAK BETON	1:100
PEMILIK	
MEGAMILLENIA TRIFEBRIYANTI SAID	
PERENCANA	
RAHMAD FARIZAL, ST	
DIPERIKSA OLEH :	
K A S I PAK	
K A S I UKB	
DISYAHKAN OLEH :	
NO. LEMBAR	JUMLAH LEMBAR
12	12