

GAMBAR RENCANA

PEKERJAAN :
PEMBANGUNAN RUMAH TINGAL


Wns: 60 m²

tinggi: 6.5 m


Jlantai: 1

ZIRWAITI

Nomor 442 / Leg. Gam/PUUR-PyW/V....- 20 2.6
Tgl. 4 Mei 2026

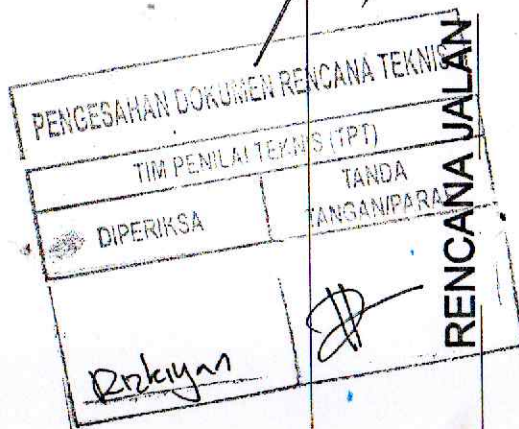


JALAN RAJAWALI

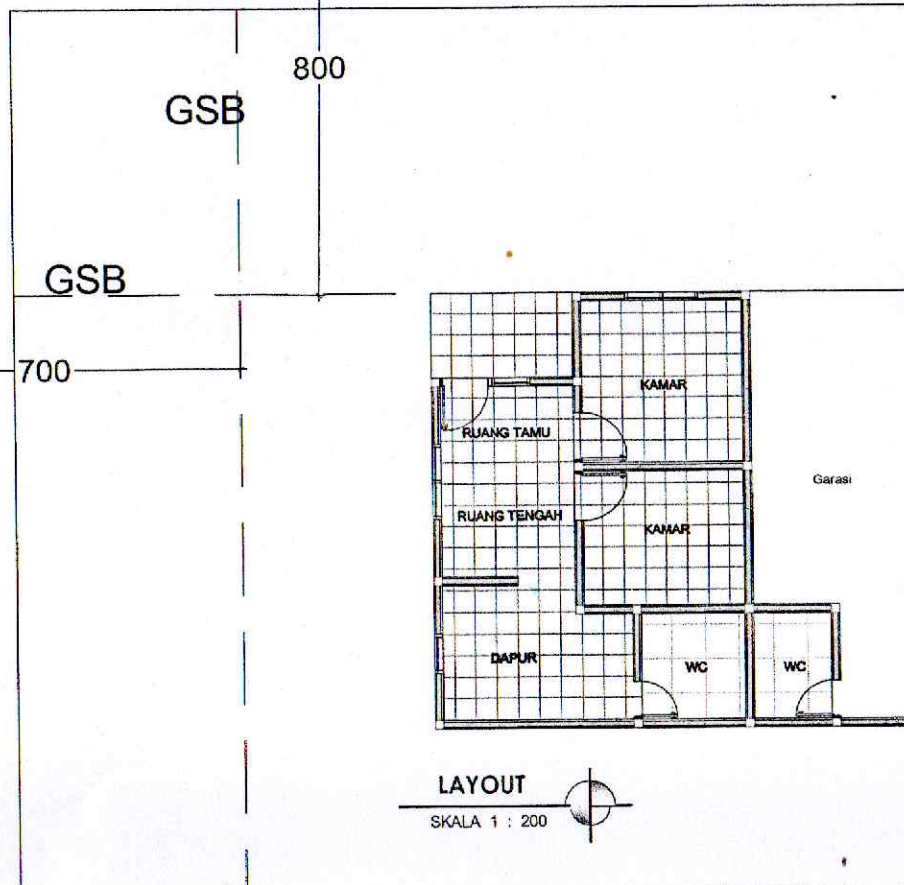


DA TEKNIS

	Pekerjaan : PEMBANGUNAN RUMAH	PEMILIK ZIRWAITI	PERSONAL			RUMAH ZIRWAITI				
						Judul Gambar		Skala	Kode Gbr :	2026_02
						No. Lembar		Jml. Lembar		
			Drafter	HIDAYAT TRI LISMANA	LAYOUT	1 : 200	01	13		

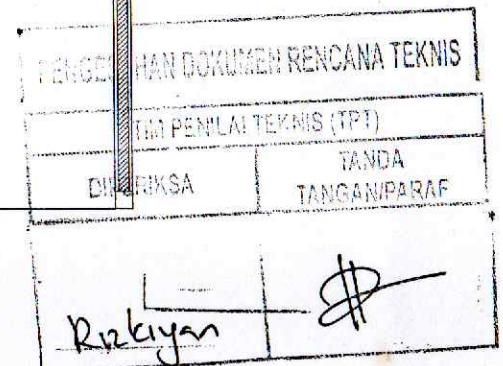

	Pekerjaan : PEMBANGUNAN RUMAH	PEMILIK	PERSONAL			RUMAH ZIRWAITI			
		ZIRWAITI				Judul Gambar	Skala	Kode Gbr :	2020_02
			Drafter	NIDAYAT TRI LISMANA		DENAH	1 : 100	No. Lembar	Jml. Lembar
								01	13

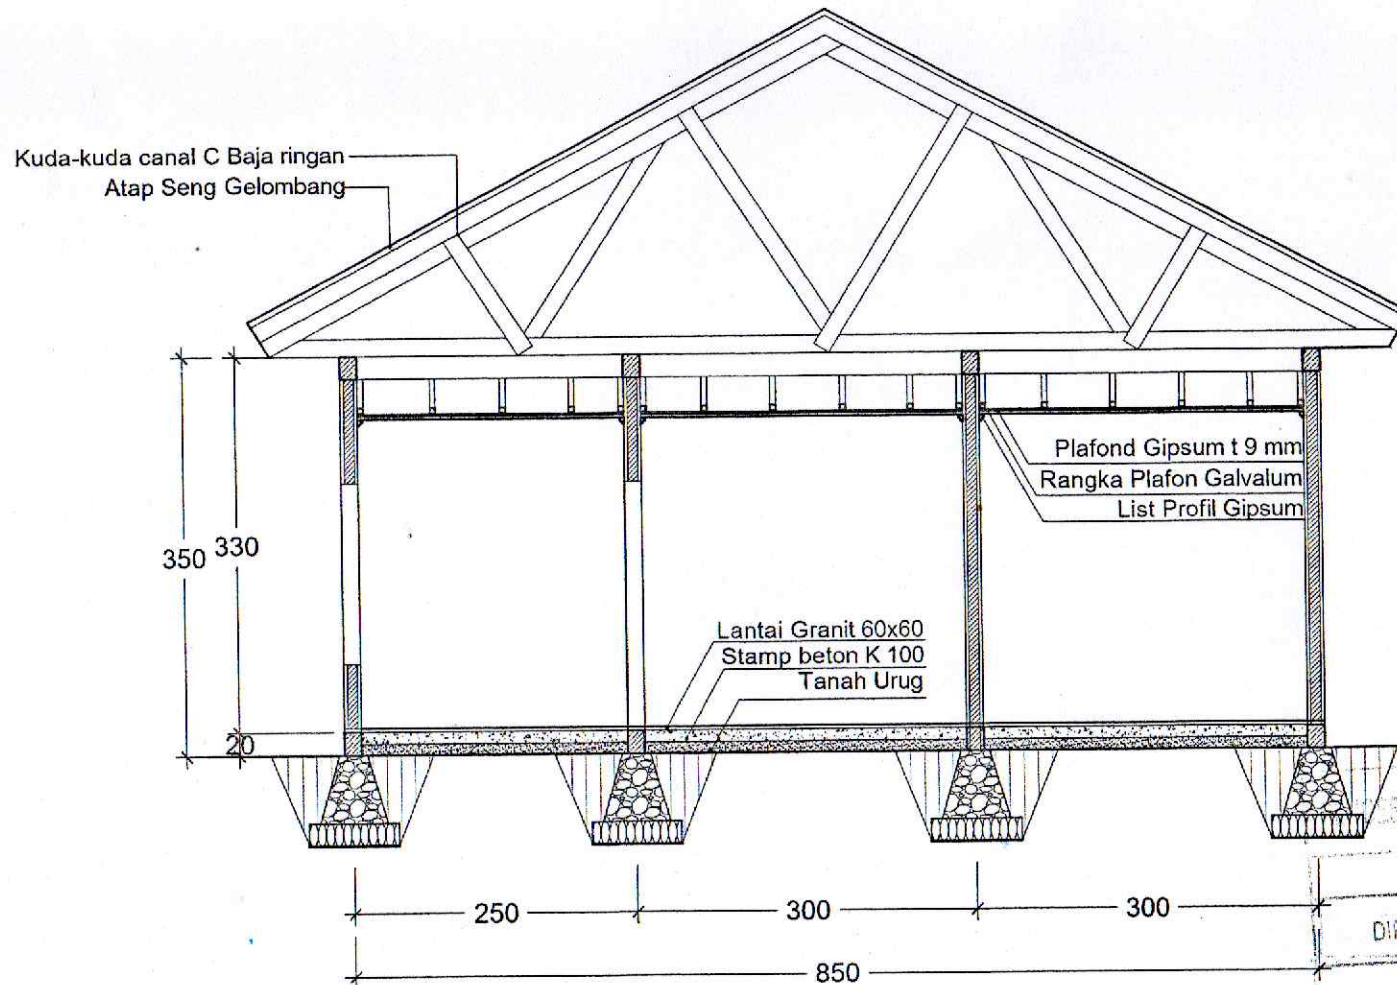


POTONGAN MELINTANG (A-A)

SKALA 1 : 100

SARAN DOKUMEN RENCANA TEKNIS	
TIM PENILAI TEKNIS (TPT)	
DIPERIKSA	TANDA TANGAN/PARAF
Rizkyan	

	Pekerjaan : PEMBANGUNAN RUMAH	PEMILIK ZIRWAITI	PERSONAL			RUMAH ZIRWAITI			
						Judul Gambar		Skala	Kode Gbr : 2008_02
			Drafter	HDAYAT TRI LISMANA				1 : 100	No. Lembar 02 Jml. Lembar 13

Kuda-kuda canal C Baja ringan
Atap Seng Gelombang

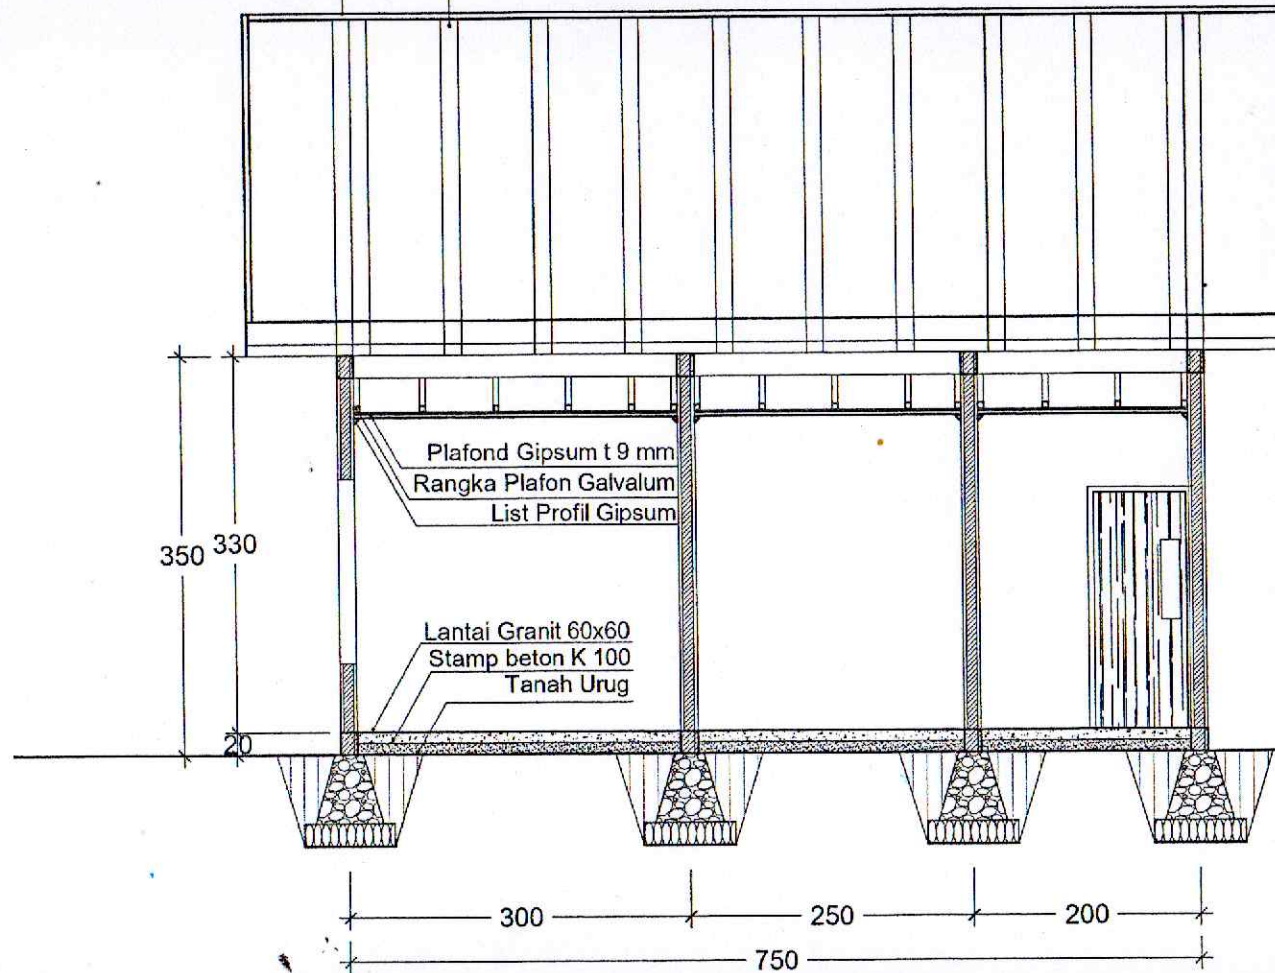

POTONGAN MEMANJANG (B-B)

SKALA 1 : 100

PENCACARAN DOKUMEN RENCANA TEKNIS	
TIM PENILAI TEKNIS (EPT)	
DIPERIKSA	TANDA TANGAN/PARAF
Rizkiy	

Pekerjaan :

PEMBANGUNAN RUMAH

PEMILIK

ZIRWAITI

PERSONAL

RUMAH ZIRWAITI

Judul Gambar

Skala

Kode Gbr :

2008_02

No. Lembar

Jml. Lembar

1 : 100

03

13

Drafter

HIDAYAT TRI LISMANA




TAMPAK DEPAN

SKALA 1 : 100



PENGESEKSIAN DOKUMEN RENCANA TEKNIS	
TIM PENILAI TEKNIS (TP T)	
DIPERIKSA	TANDA TANGAN/PARAF
Rizkyan	

	Pekerjaan : PEMBANGUNAN RUMAH	PEMILIK	PERSONAL			RUMAH ZIRWAITI				
		ZIRWAITI				Judul Gambar		Skala	Kode Gbr :	2023_02
			Drafter	HIDAYAT TRI LISMANA		TAMPAK DEPAN		1 : 100	No. Lembar	Jml. Lembar
									04	13

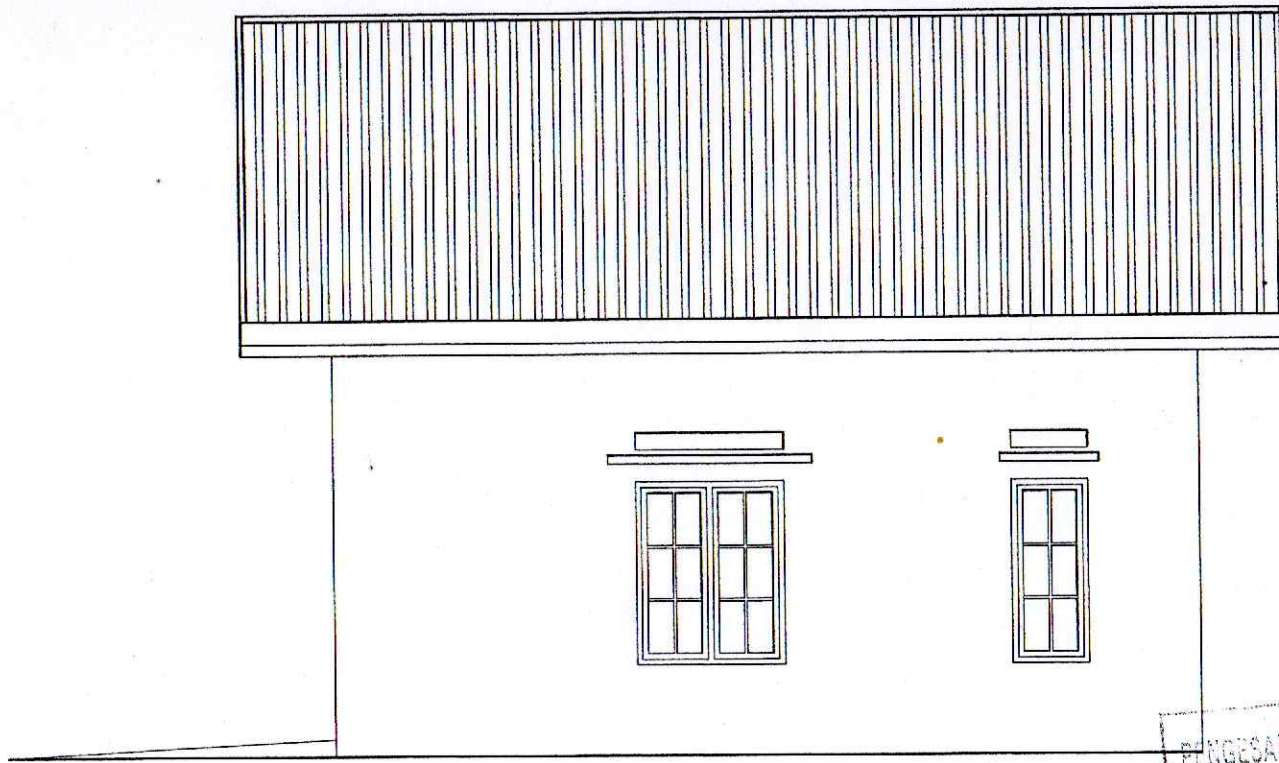

TAMPAK SAMPING KIRI

SKALA 1 : 100



PENGESAHAN DOKUMEN RENCANA TEKNIS	
TIM PENILAI TEKNIS (TPD)	
DIPERIKSA	TANDA TANGAN/PARAF
<i>Berkas</i>	<i>[Signature]</i>

Pekerjaan :

PEMBANGUNAN RUMAH

PEMILIK

ZIRWAITI

PERSONAL

RUMAH ZIRWAITI

Judul Gambar

Skala

Kode Gbr : 200.02


No. Lembar

Jml. Lembar

1 : 100

06

13

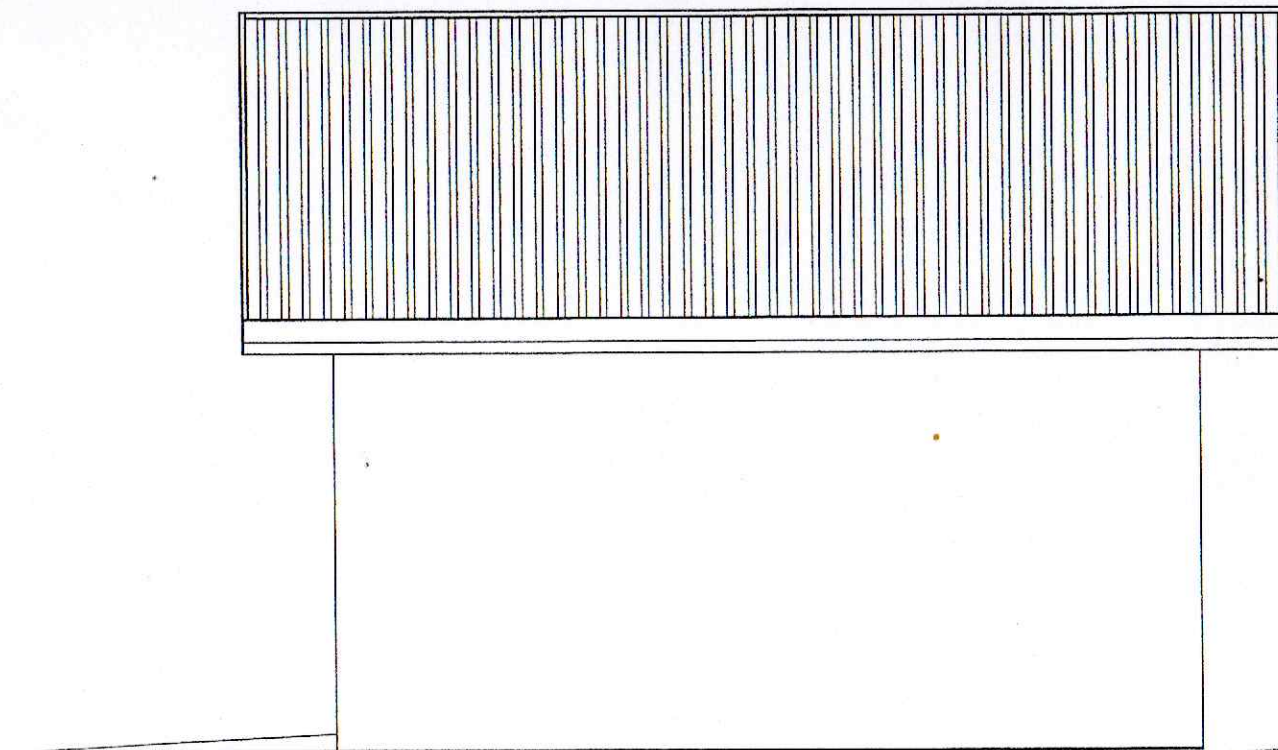


TAMPAK SAMPING KANAN

SKALA 1 : 100



PENGECEKAN DOKUMEN RENCANA TEKNIS	
TIM PENILAI TEKNIS (TPT)	
DIPERIKSA	TANDA TANGAN/PARAF
Rizkiyan	

	Pekerjaan : PEMBANGUNAN RUMAH	PEMILIK ZIRWAITI	PERSONAL			RUMAH ZIRWAITI			
						Judul Gambar	Skala	Kode Gbr : 2025.02	
							1 : 100	No. Lembar	Jml. Lembar
			Drafter	HIDAYAT TRI LIMANA			07	13	

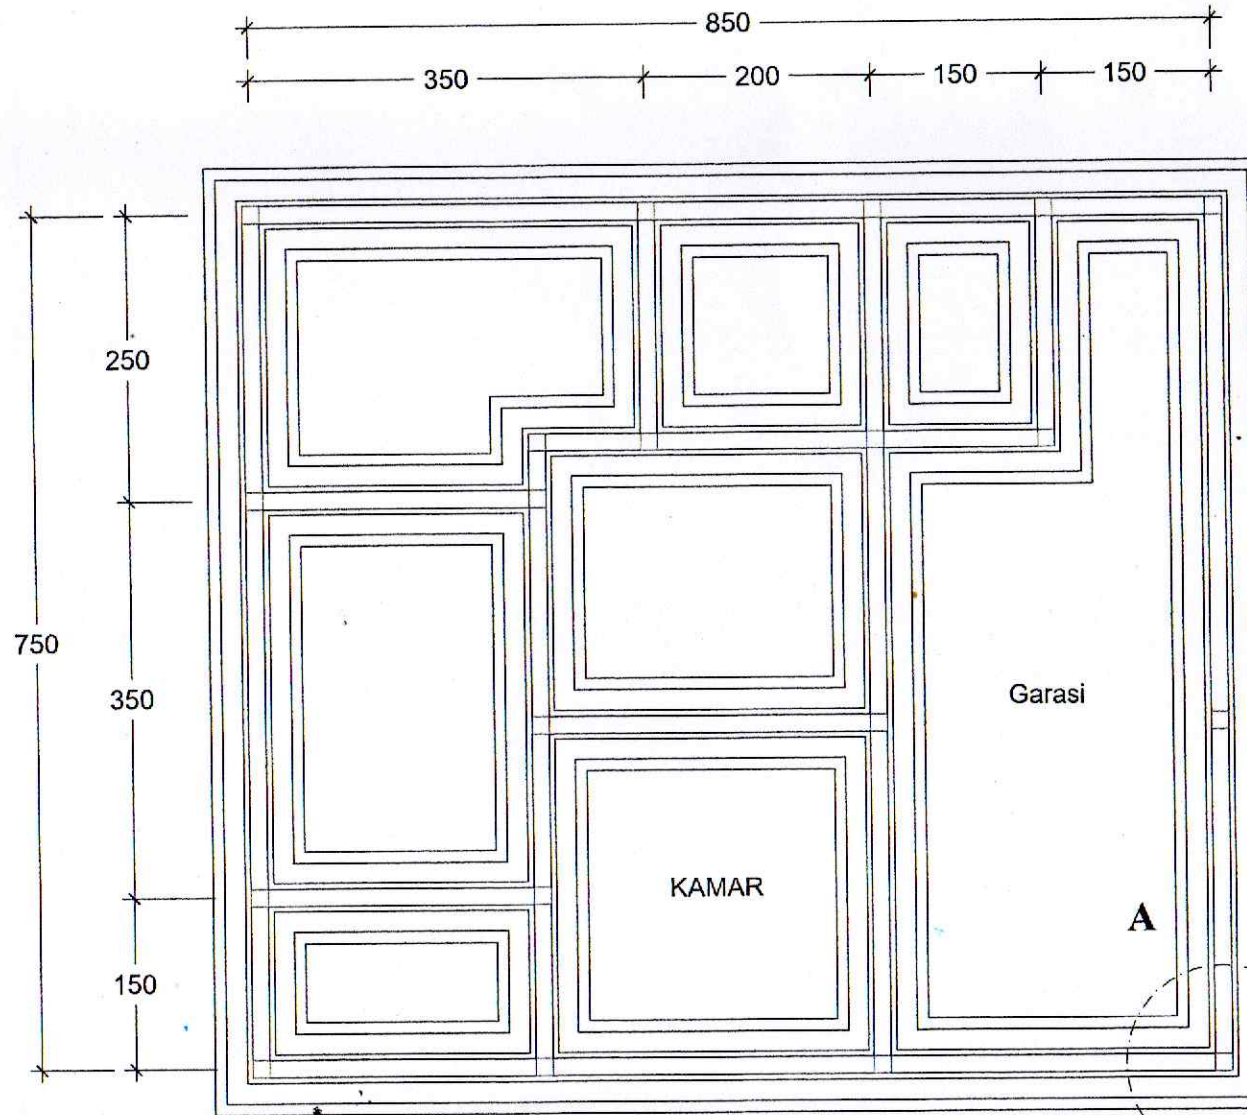

DENAH PONDASI

SKALA 1 : 100

PENGESAHAN DOKUMEN RENCANA TEKNIS	
TIM PENILAI TEKNIS (TPT)	
DIPERIKSA	TANDA TANGAN/PARAF
<i>Rizkiyana</i>	<i>[Signature]</i>

Pekerjaan :

PEMBANGUNAN RUMAH

PEMILIK

ZIRWAITI

PERSONAL

Dokter	HIDAYAT TRI LISMANA	

RUMAH ZIRWAITI

Judul Gambar

Skala

Kode Gbr :

2024_02




1 : 100

No. Lembar

Jml. Lembar

08

13

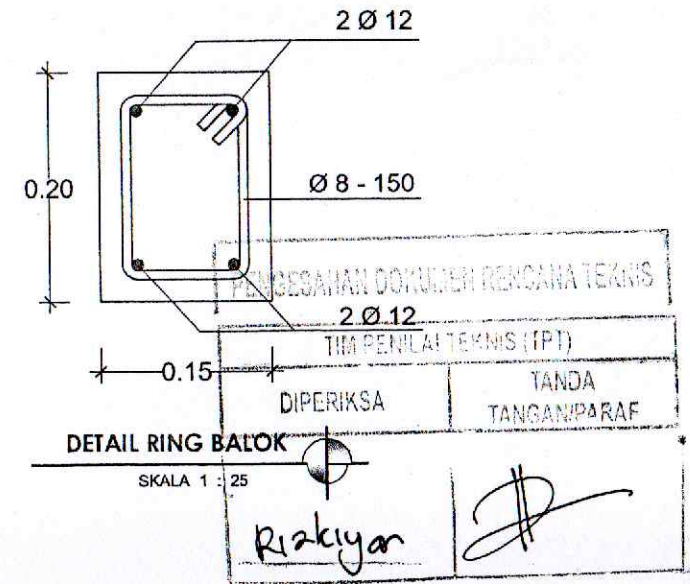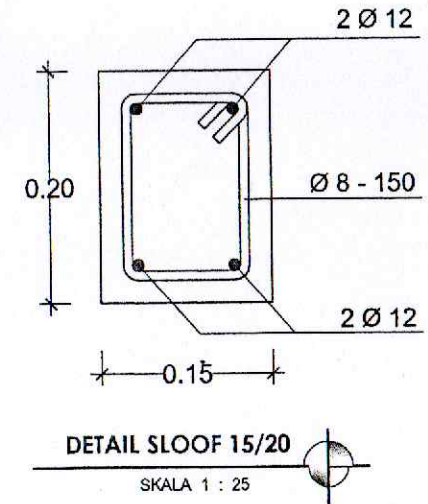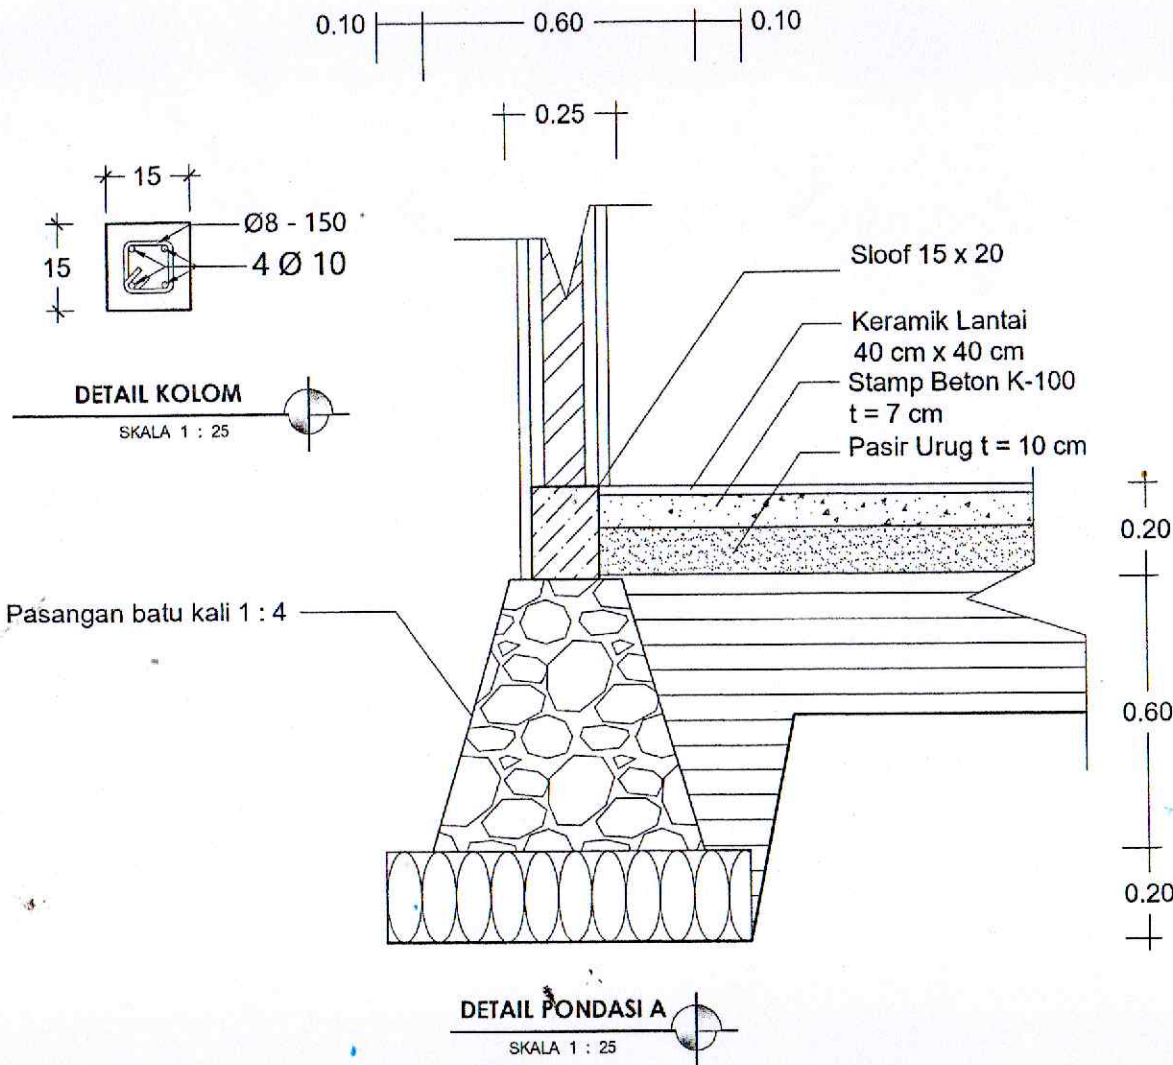


	Pekerjaan : PEMBANGUNAN RUMAH	PEMILIK ZIRWAITI	PERSONAL		RUMAH ZIRWAITI			
					Judul Gambar			
					Skala			
			Drafter	HIDAYAT TRI LISMANA			Kode Gbr : No. Lembar 09	2020_02 Jml. Lembar 13

JALAN RAJAWALI

RENCANA JALAN


RENCANA PERENCANAAN TEKNIK
T.M. PENYALAM TEKNIK (TP1)
DIPERIKSA
TANDA
TANGAN PARAF
Rizkyan

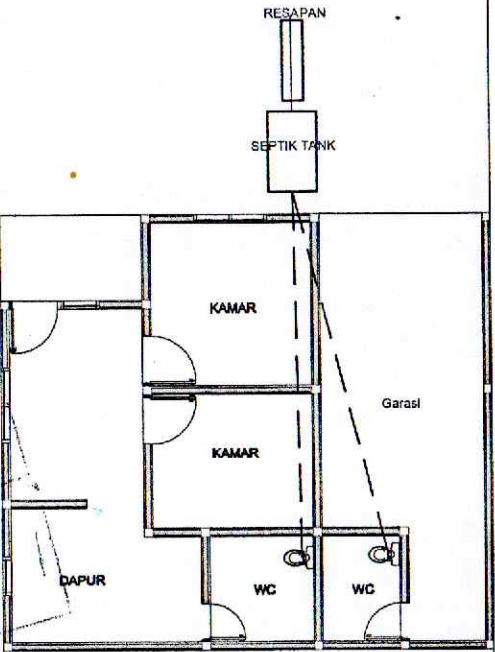

DENAH PERLETAKAN SEPTIK TANK

SKALA 1 : 200

	Pekerjaan : PEMBANGUNAN RUMAH	PEMILIK ZIRWAITI	PERSONAL			RUMAH ZIRWAITI			
						Judul Gambar			
						Skala			
			Drafter	HIDAYAT TRI LISMANA		1 : 200			
						Kode Gbr :		2629_02	
						No. Lembar		Jml. Lembar	
						10		13	

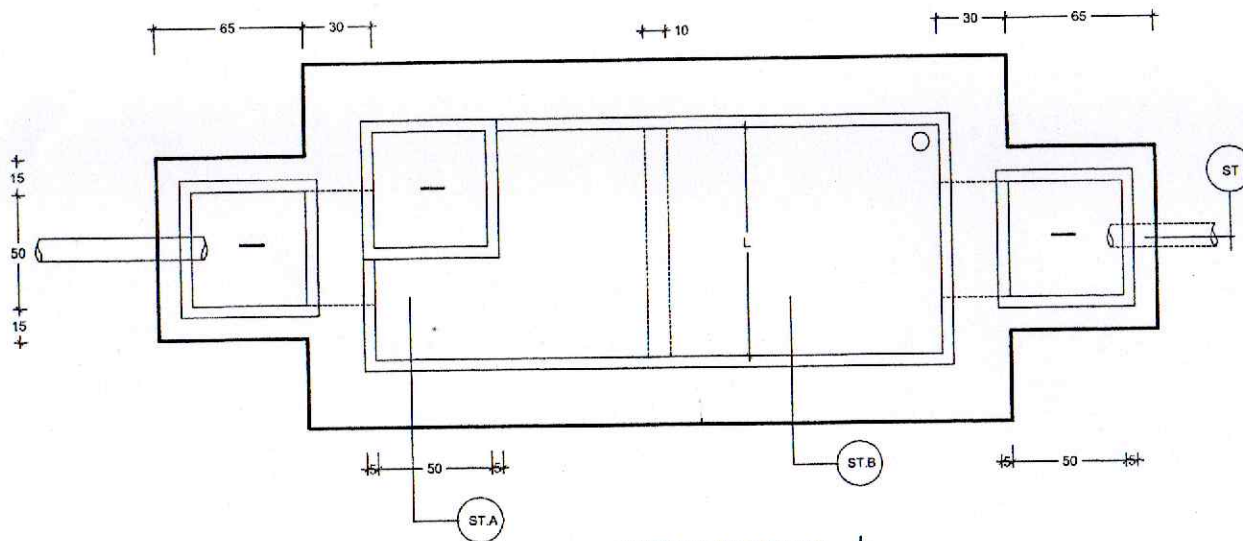


DENAH SEPTIKTANK

SKALA 1 : 50

Dimensi Septiktank

Kapasitas	Dimensi/cm		
	P	L	T
15	100	75	100
20	175	100	150

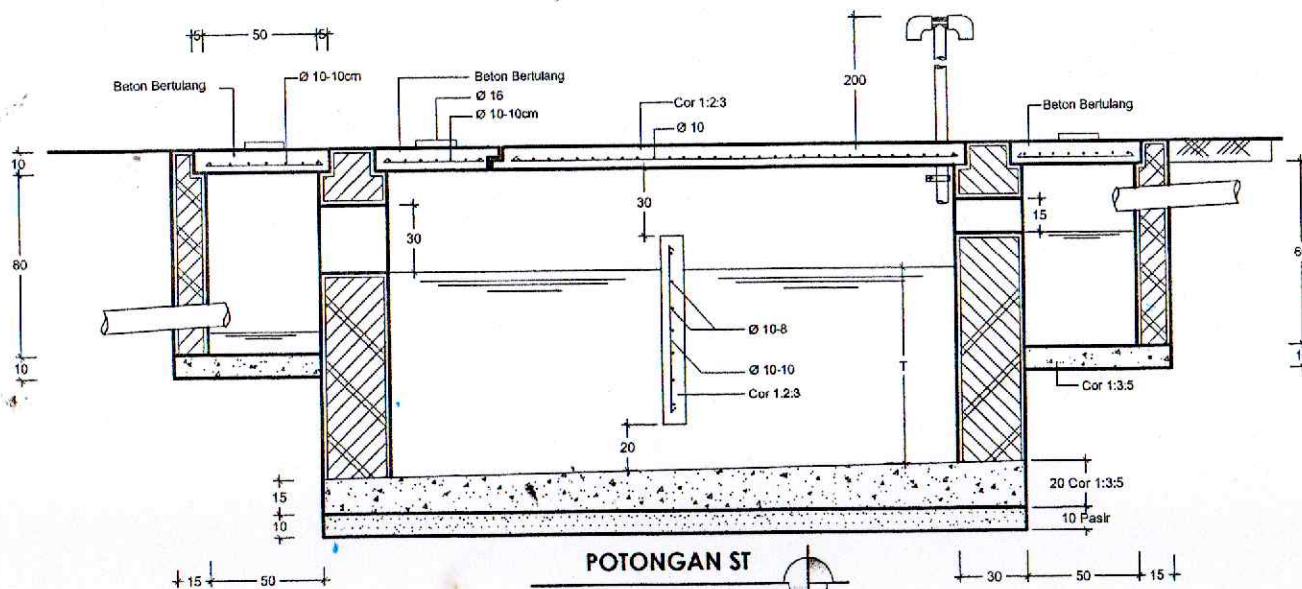

POTONGAN ST

SKALA 1 : 50

PENGESEKSIAN DOKUMEN RENCANA TEKNIS	
TIM PENILAI TEKNIS (TPT)	
DIPERIKSA	TANDA TANGAN/PARAF
Rizkyan	

Pekerjaan :

PEMBANGUNAN RUMAH

PEMILIK

ZIRWAI TI

PERSONAL

RUMAH ZIRWAI TI

Judul Gambar

Skala

Kode Gbr :

2020_02

No. Lembar




Jml. Lembar

11

13

Drafter

HIDAYAT TRI LISMANA

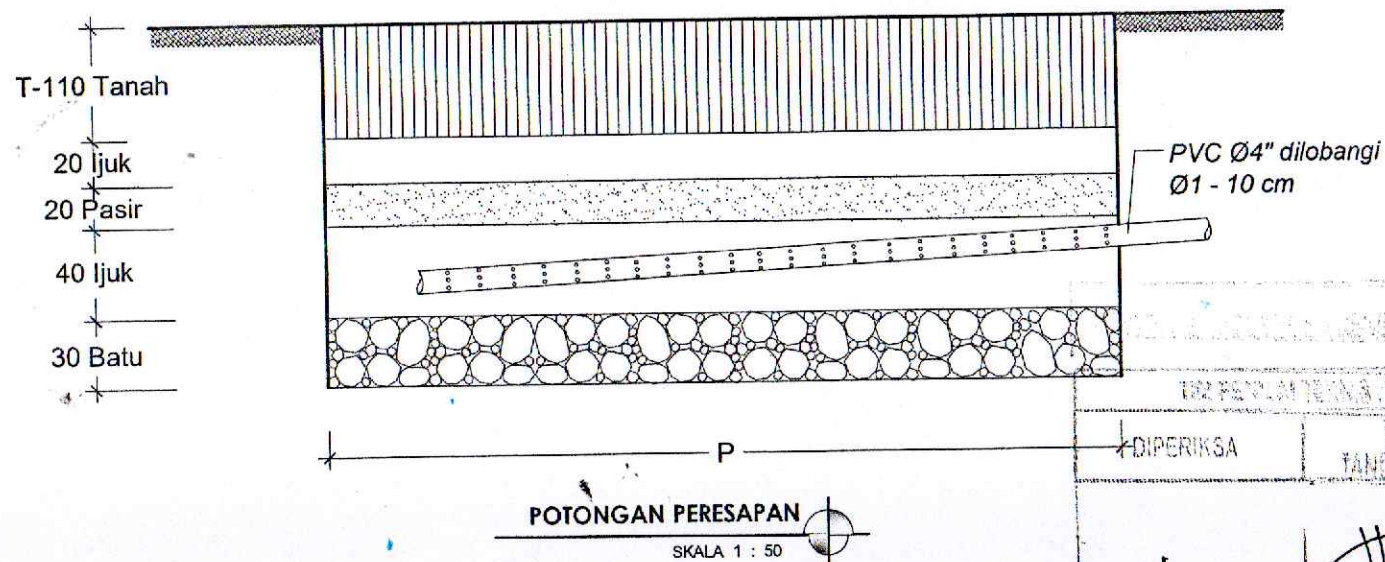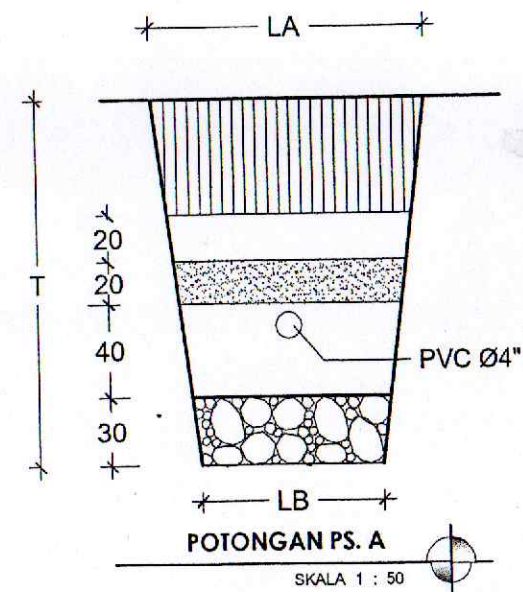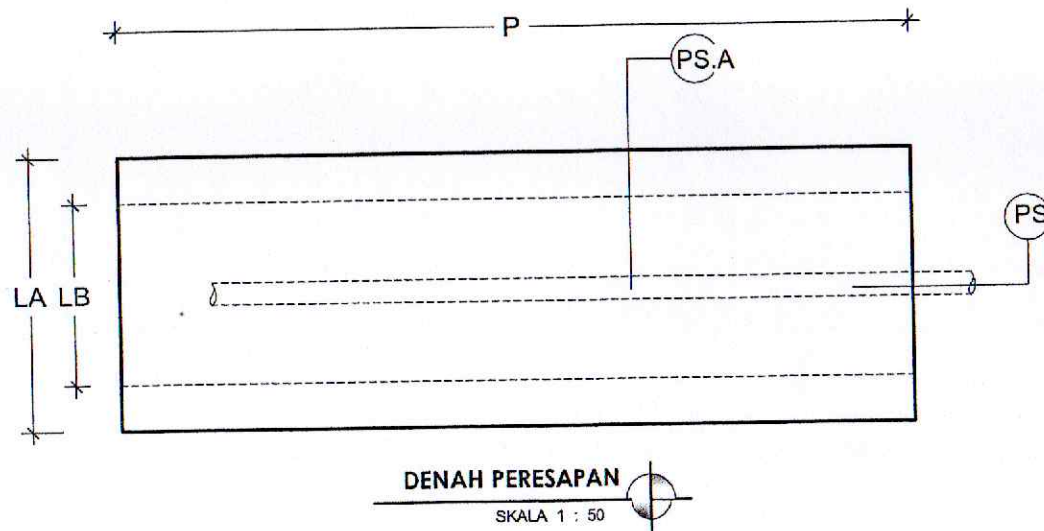


Dimensi Peresapan

Kapasitas	Dimensi/cm			
	T	LA	LB	P
15	150	120	80	350
(20)	150	120	80	350

DI PERIKSA
TANDA
TANGGAPABAE
Rizkyan

	Pekerjaan : PEMBANGUNAN RUMAH	PEMILIK ZIRWAITI	PERSONAL			RUMAH ZIRWAITI			
						Judul Gambar	Skala	Kode Gbr :	2020_02
								No. Lembar	Jml. Lembar
			Drafter	HIDAYAT TRI LISMANA			12	13	

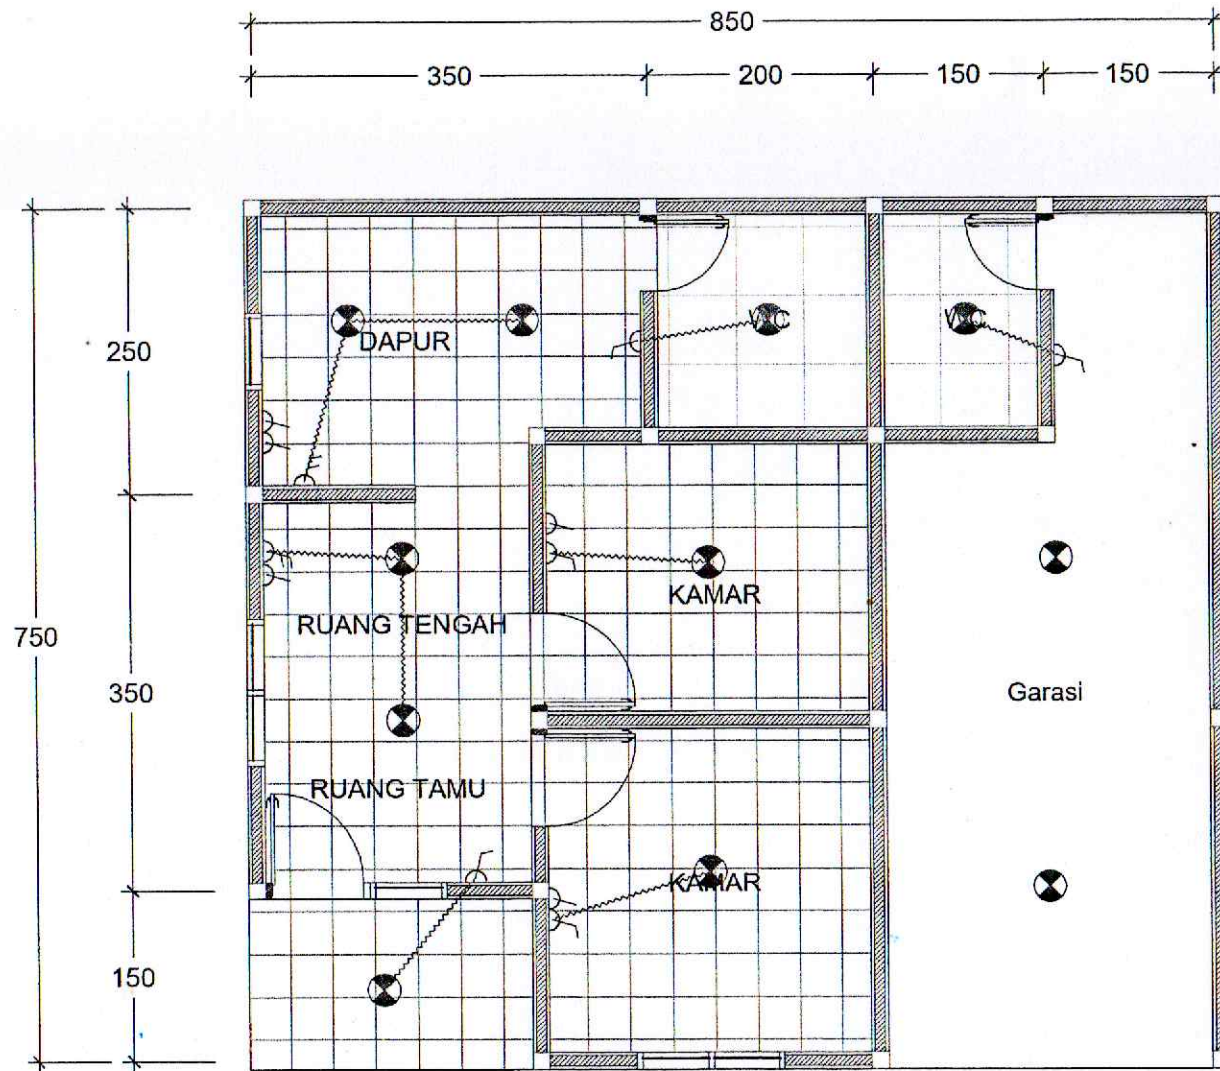

DENAH KELISTRIKAN

SKALA 1 : 100

TIM PENYELANGKUTAN	
DIPERIKSA	TANDA TANGAN/PARAF
Rizkayn	

- Lampu
- Sakelar Single
- Sakelar Double
- Stop Kontak

Pekerjaan :

PEMBANGUNAN RUMAH

PEMILIK

ZIRWAI TI

PERSONAL

RUMAH ZIRWAI TI

Judul Gambar

Skala

Kode Gbr :

2025_02

No. Lembar

Jml. Lembar

13

13